






ARQUIVO EM PDF

I14 | Versão A

I14 | Versão A

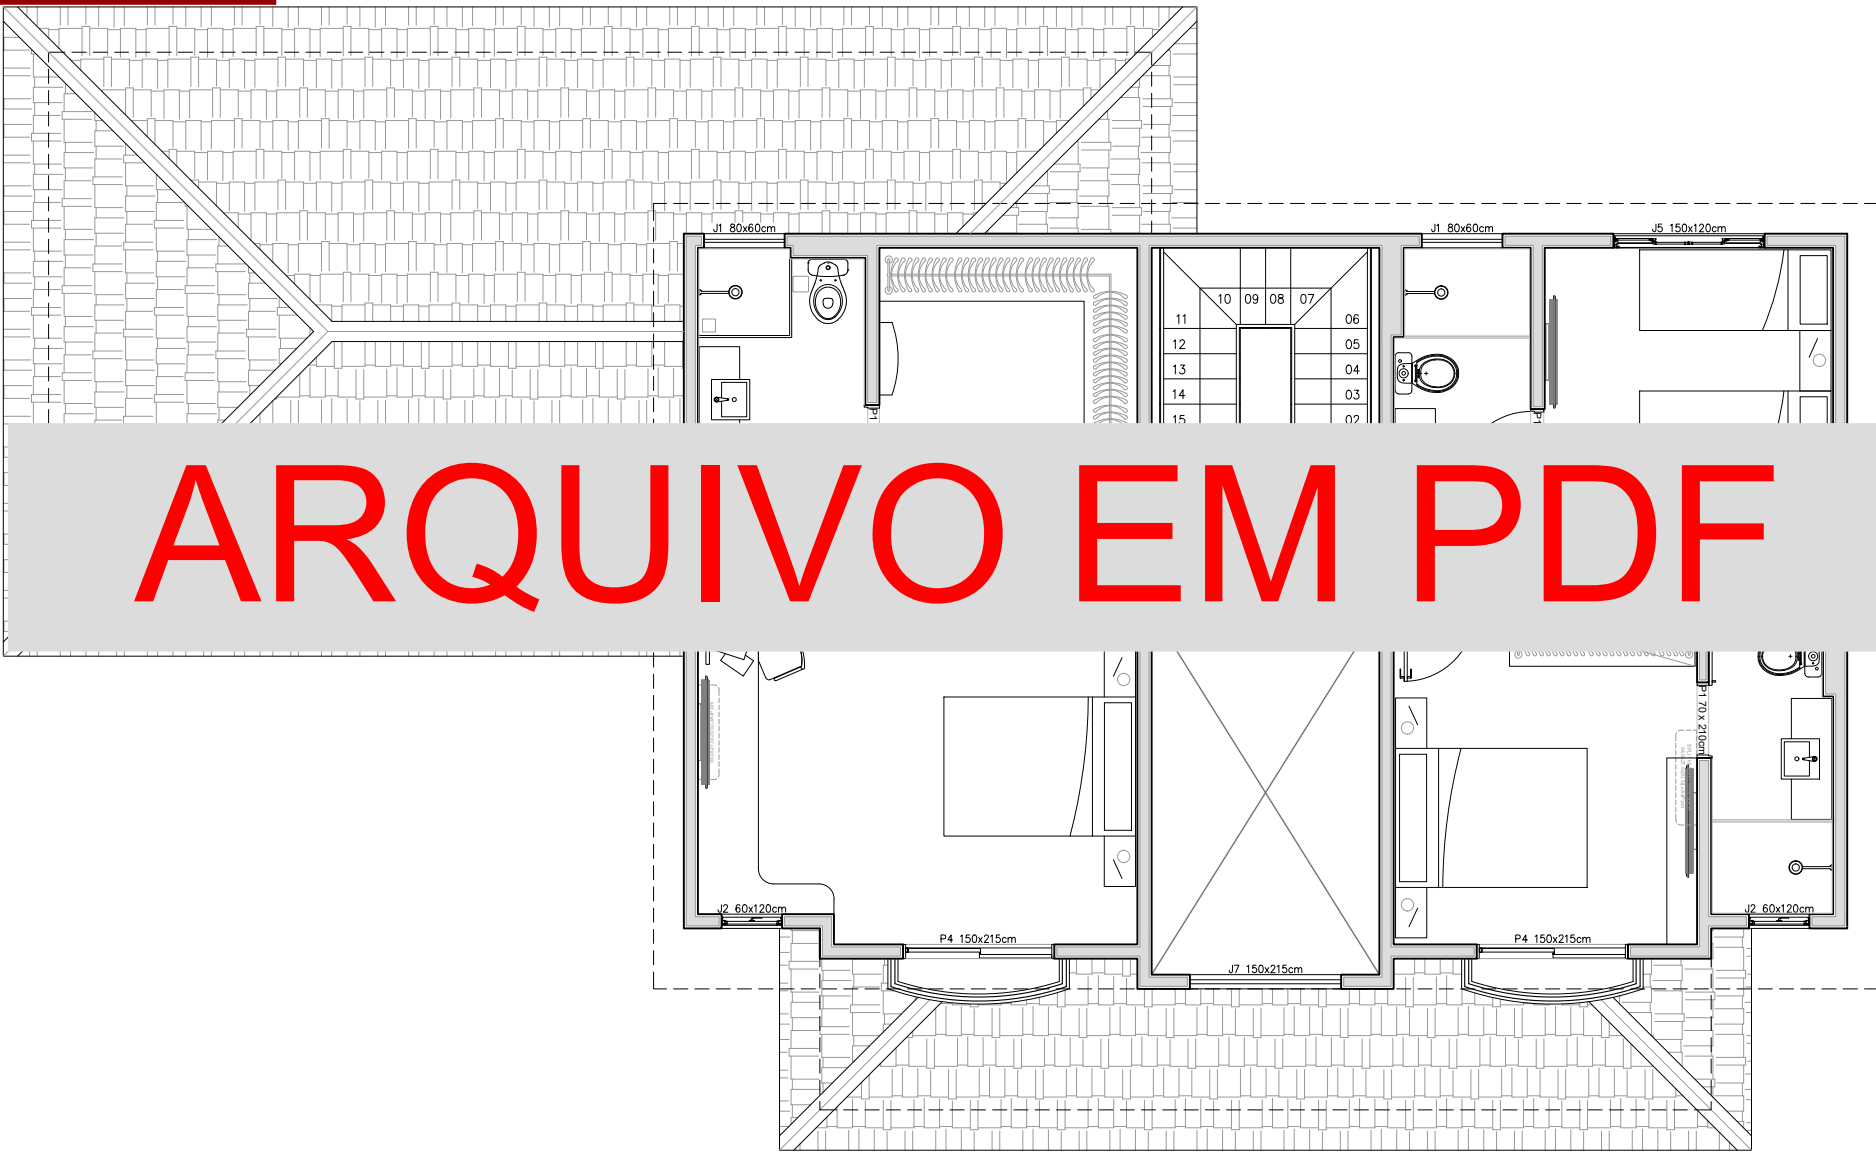

ARQUIVO EM PDF

H2

PLANTA HUMANIZADA 2ºP

ESC.: 1:75



ARQUIVO EM PDF

