





ARQUIVO EM PDF

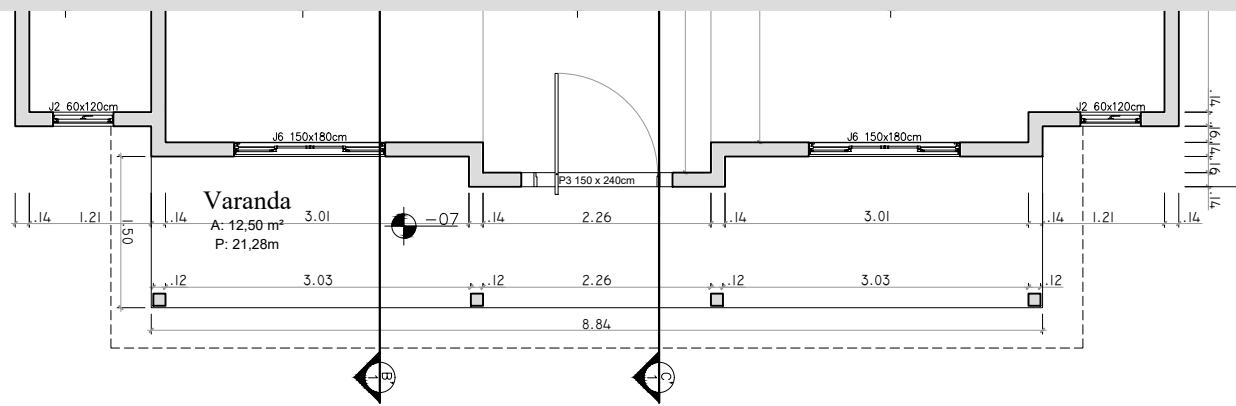

P1 PLANTA COTADA 1P
ESC.: 1:75

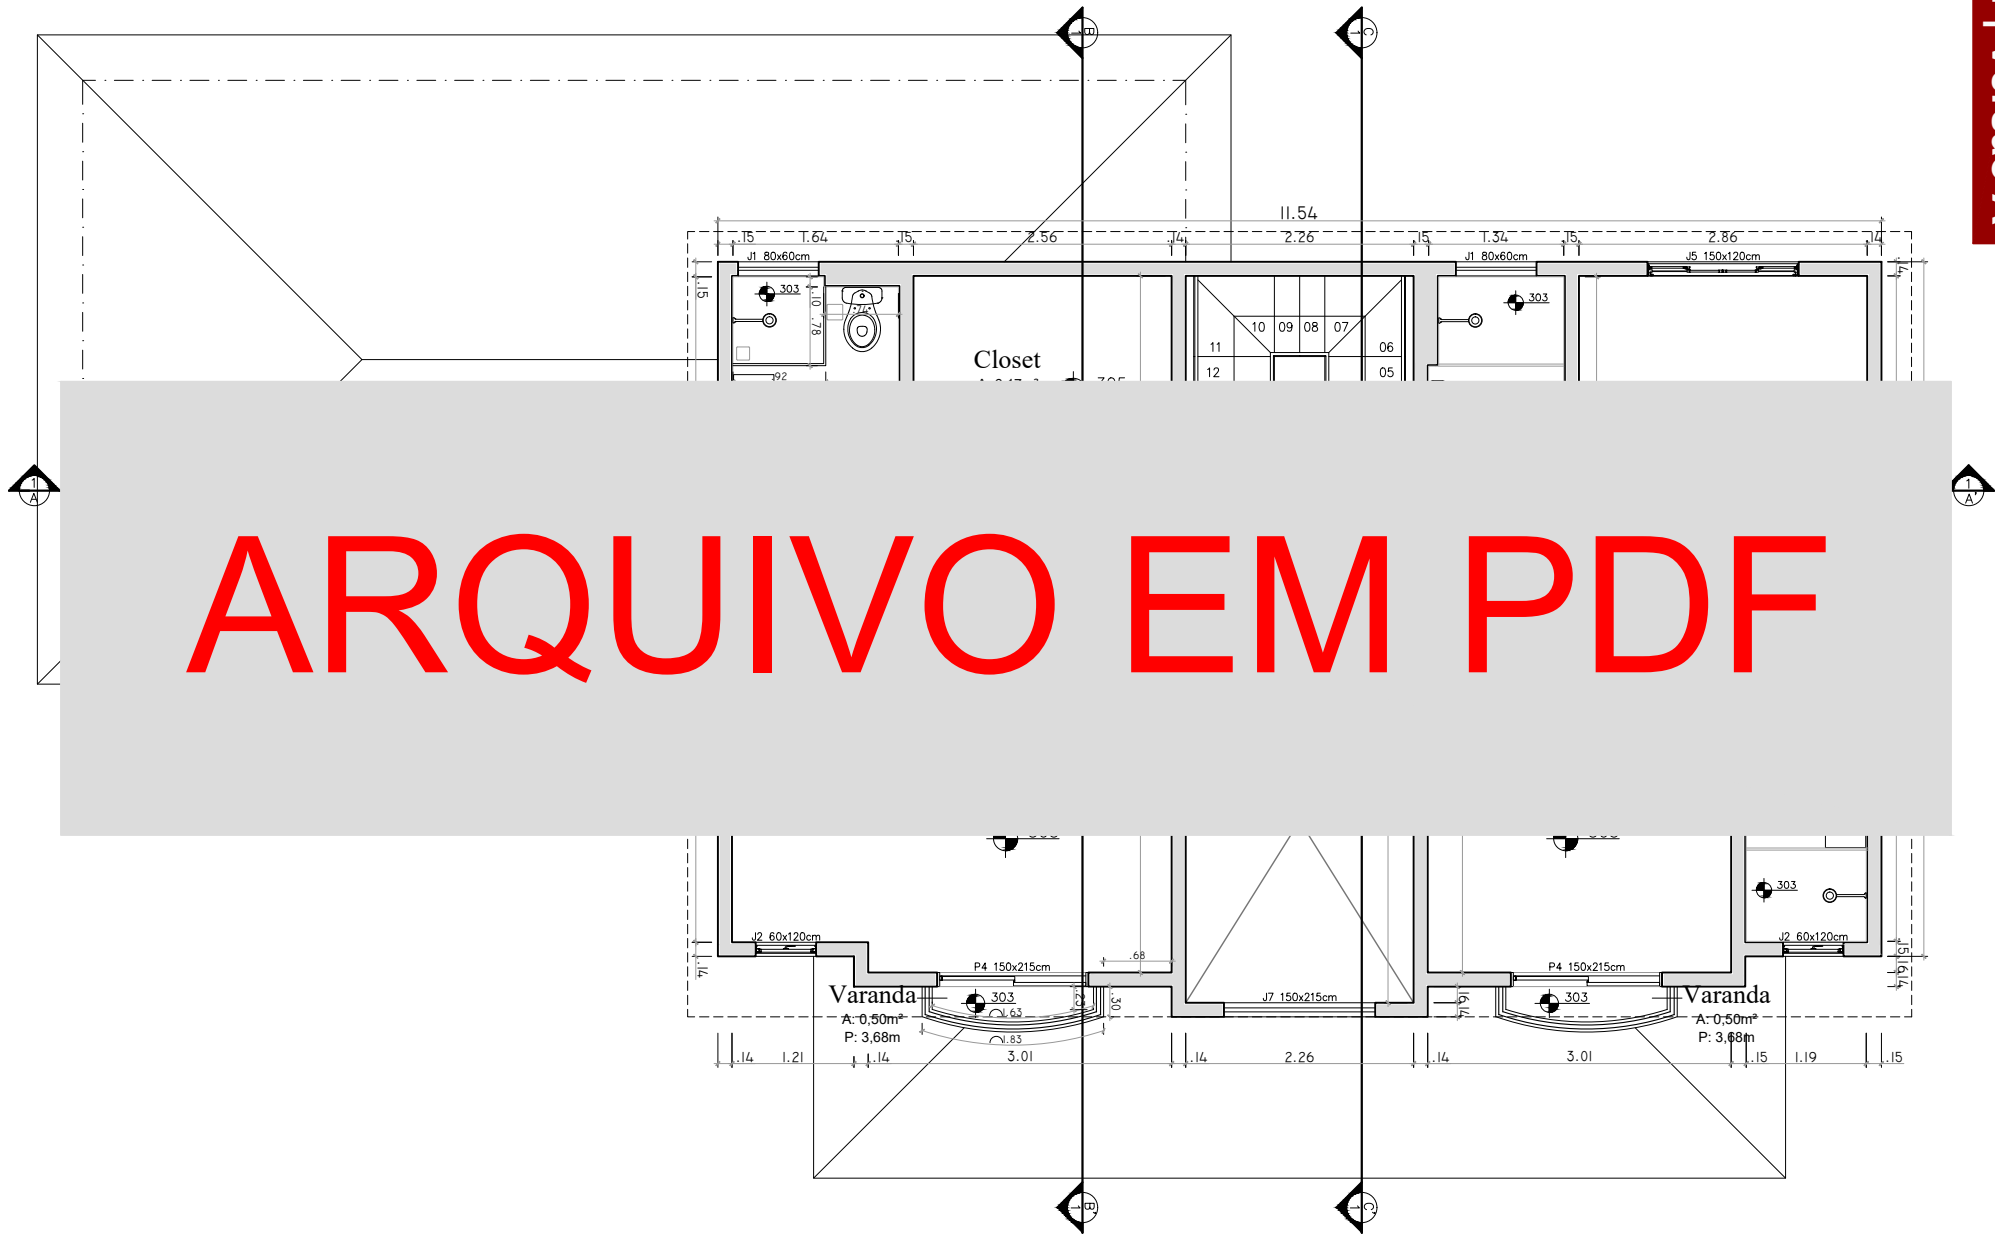

ARQUIVO EM PDF

P2 PLANTA COTADA 2P
ESC.: 1:75