





ARQUIVO EM PDF

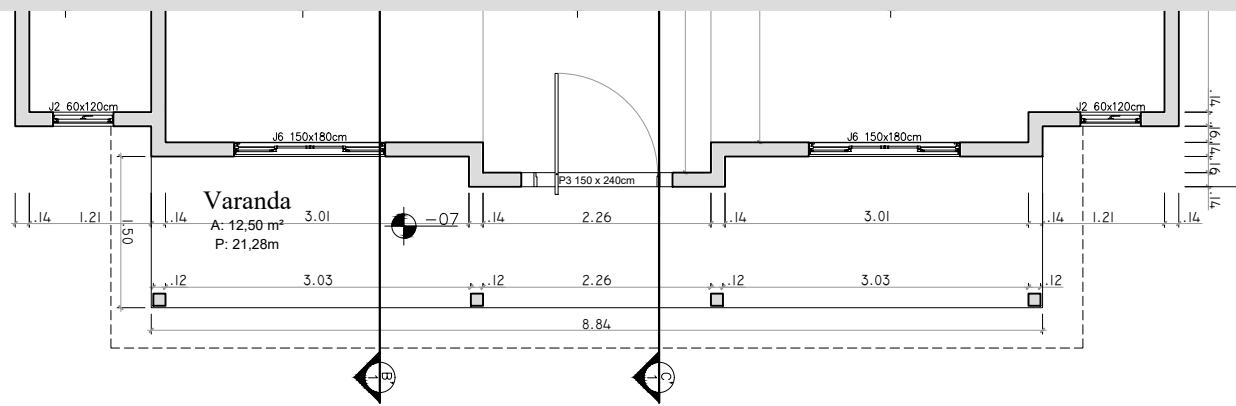

P1 PLANTA COTADA 1P
ESC.: 1:75

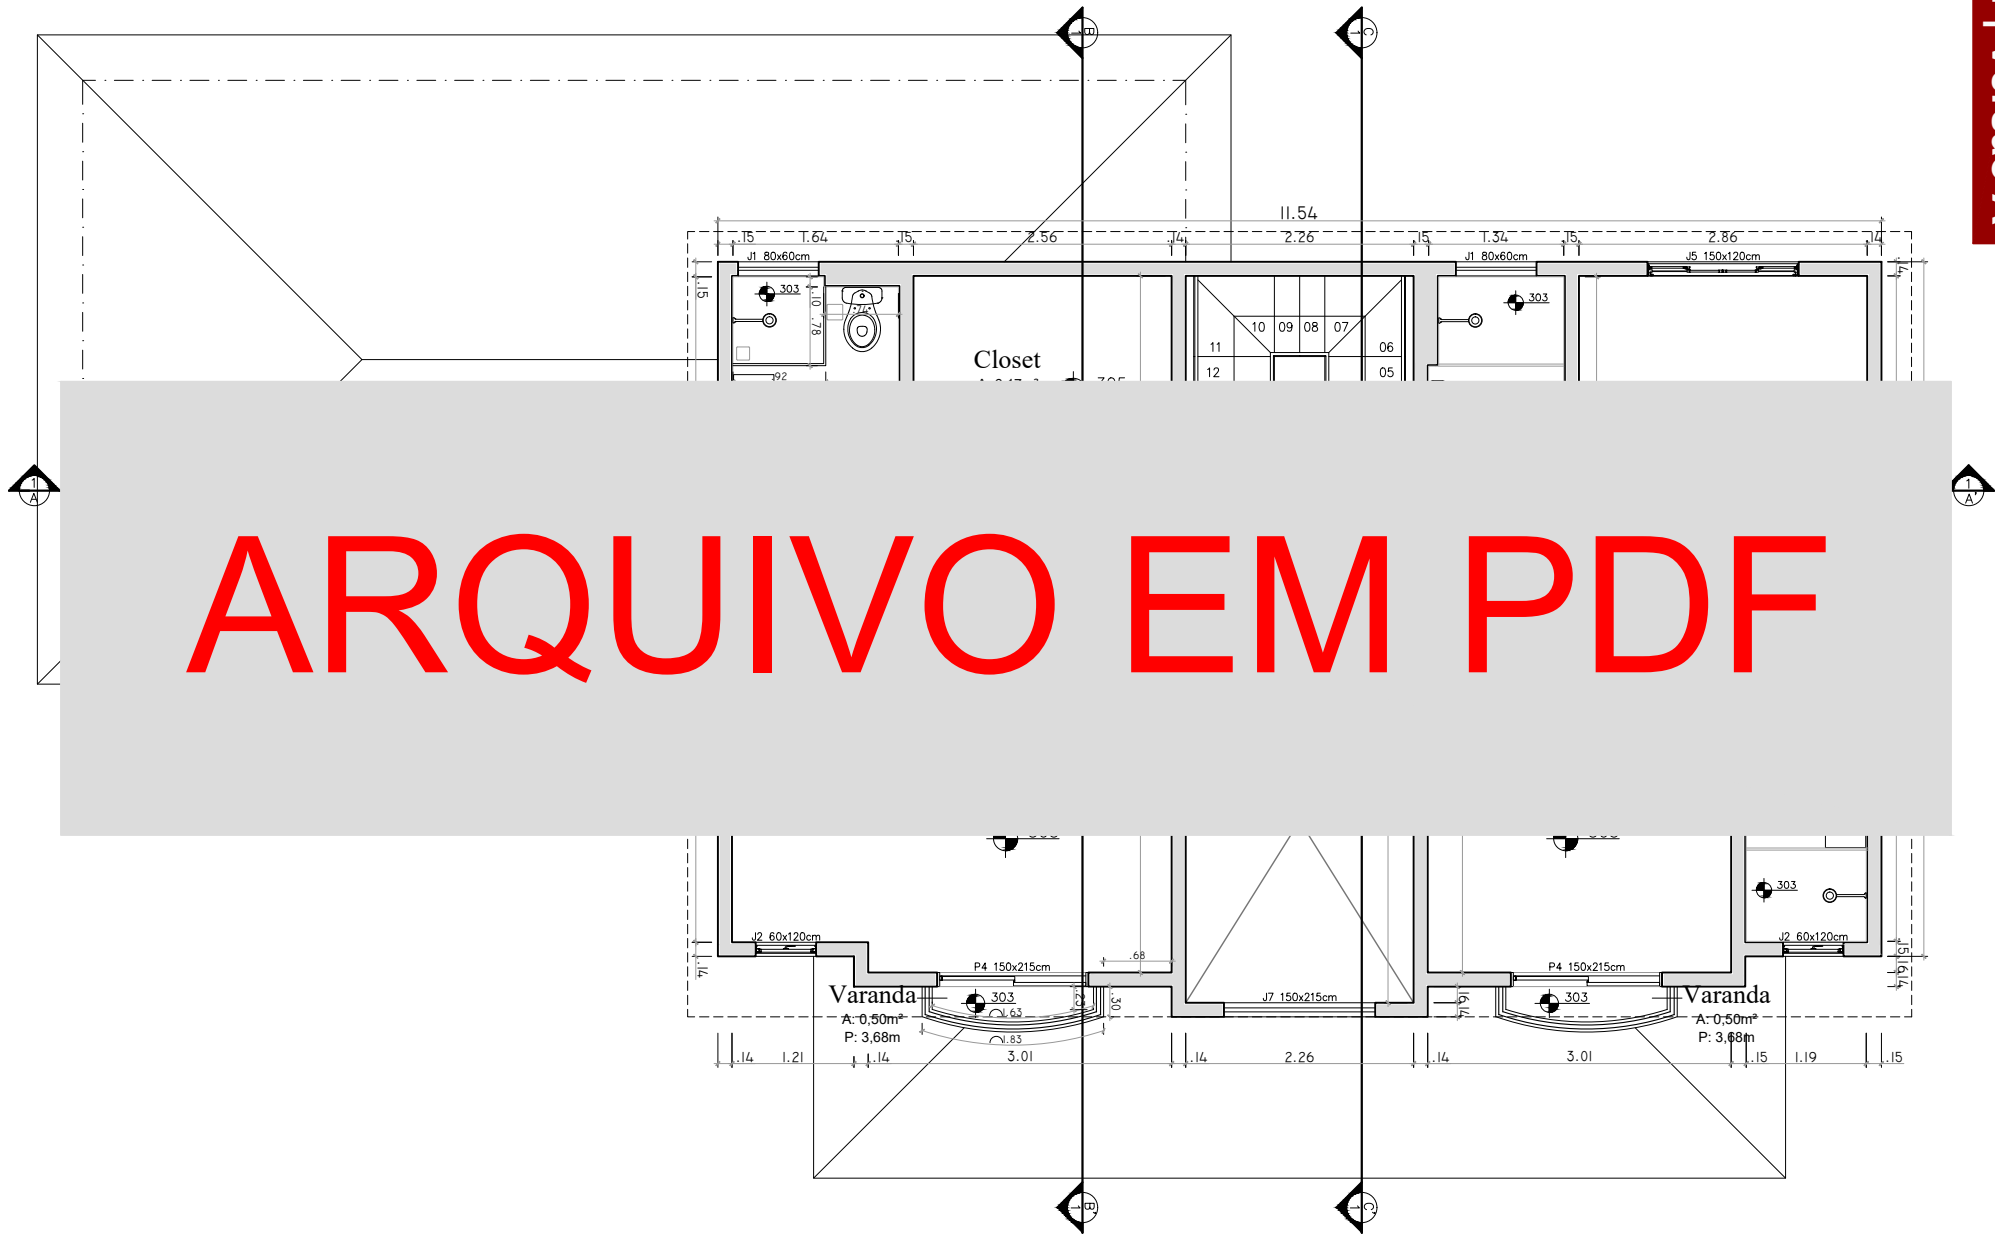

P2 PLANTA COTADA 2P
ESC.: 1:75

ARQUIVO EM PDF




V1

FACHADA FRONTAL

ESC.: 1:75

ARQUIVO EM PDF

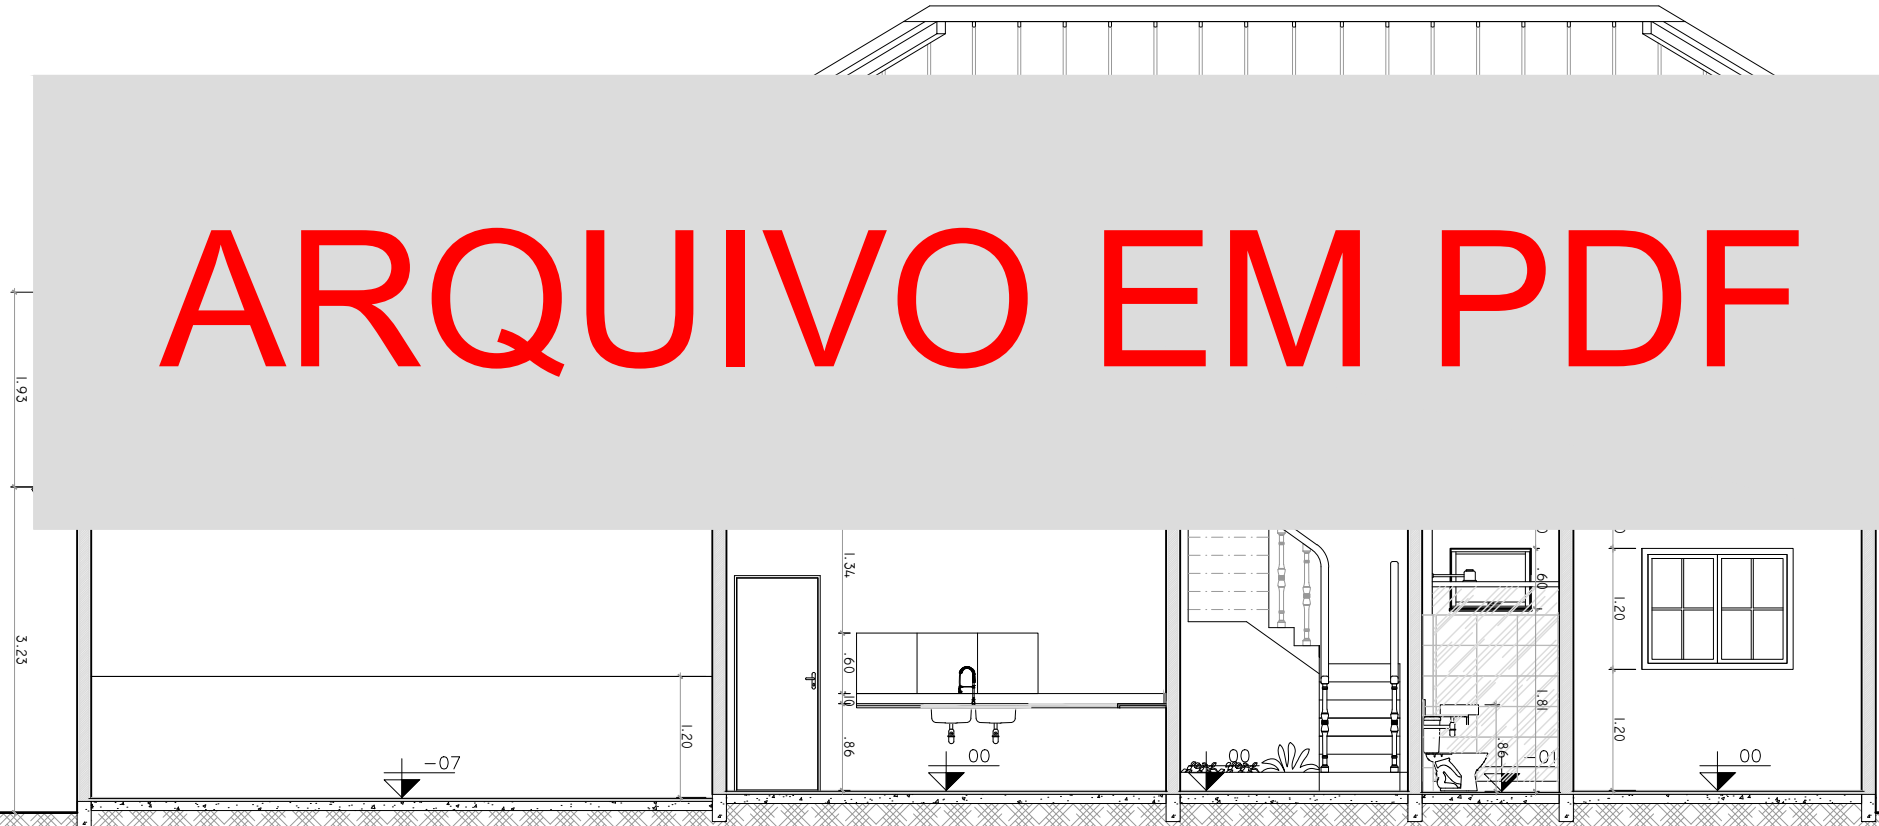

C1

CORTE AA'

ESC.: 1:75