


P2 PLANTA COTADA 2P
ESC.: 1:75

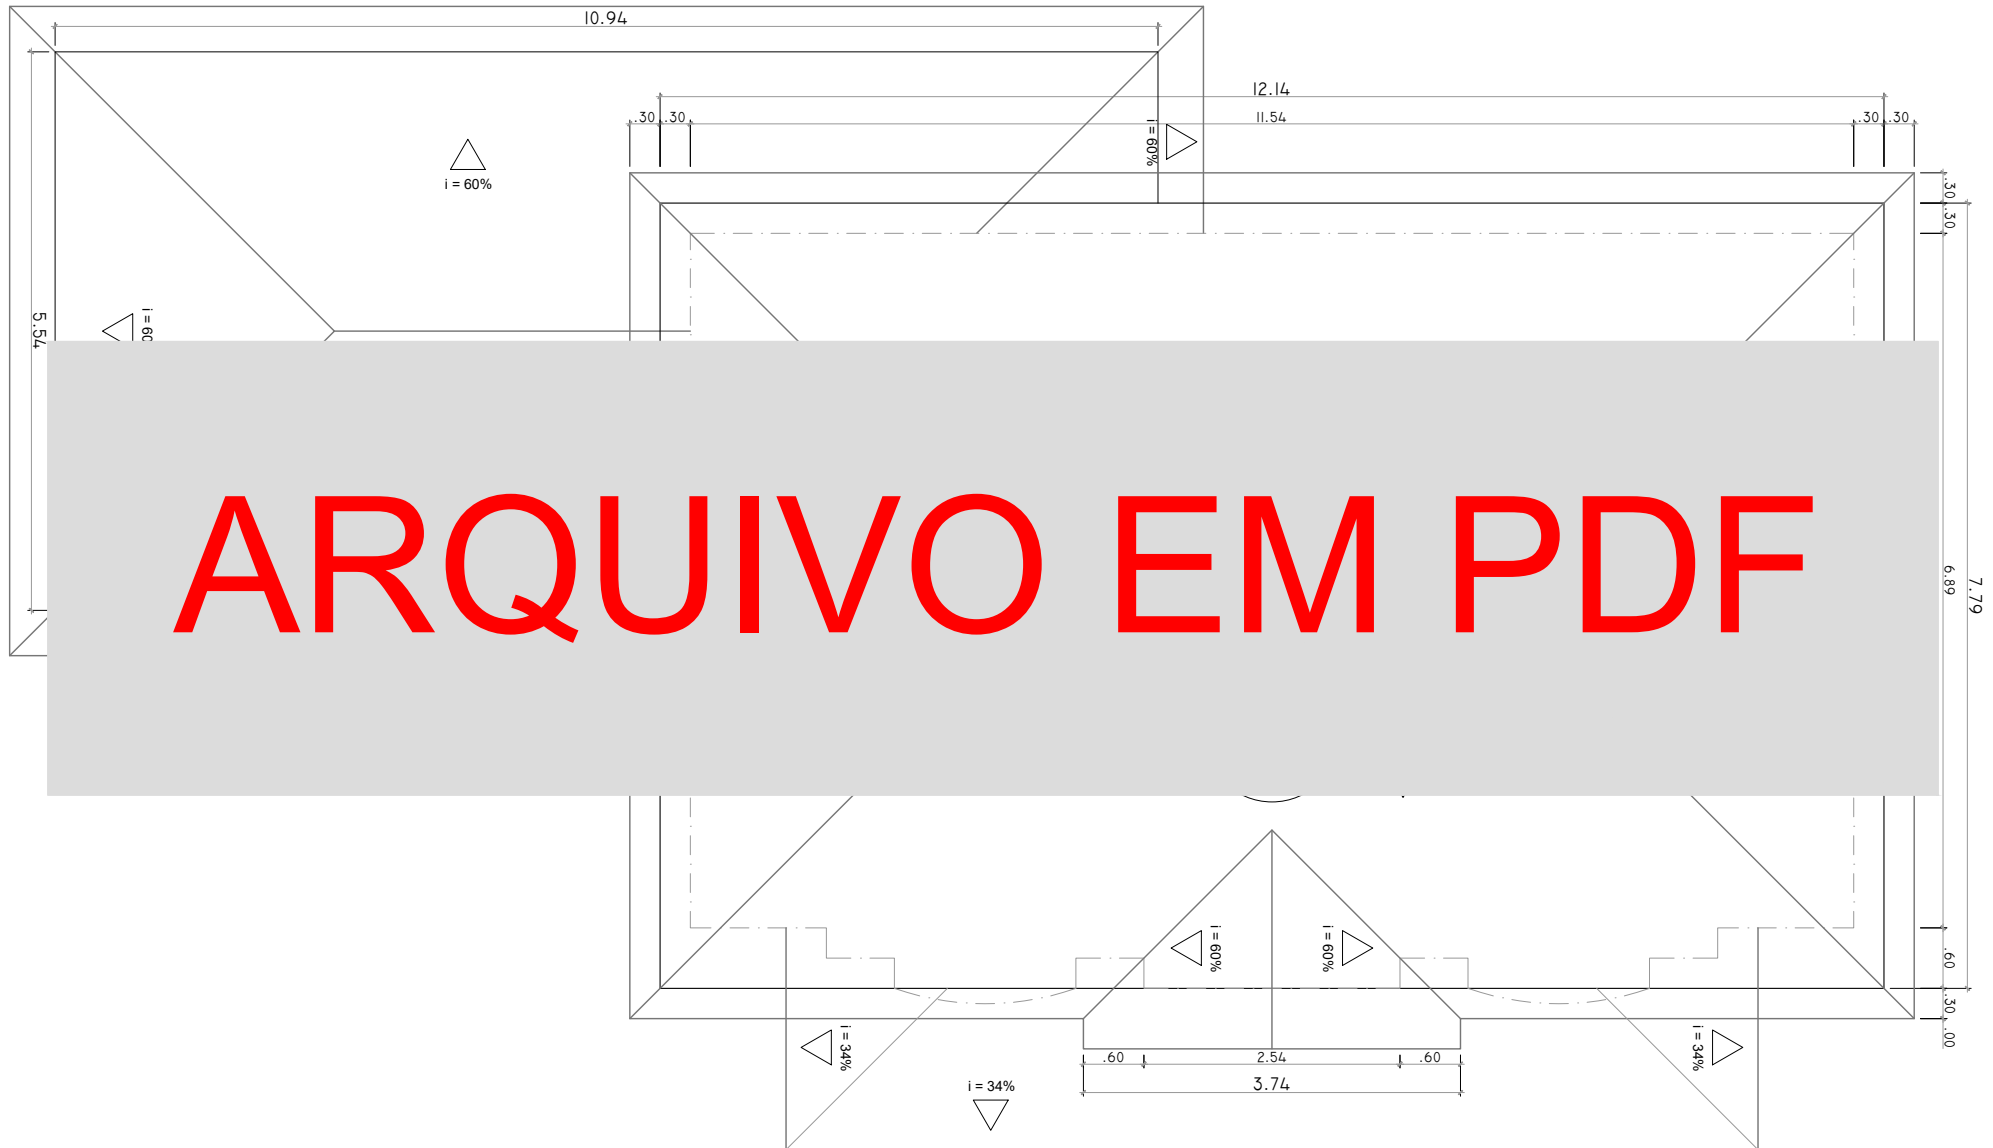

P2

PLANTA COTADA 2P

ESC.: 1:75


ARQUIVO EM PDF



V1

FACHADA FRONTAL

ESC.: 1:75

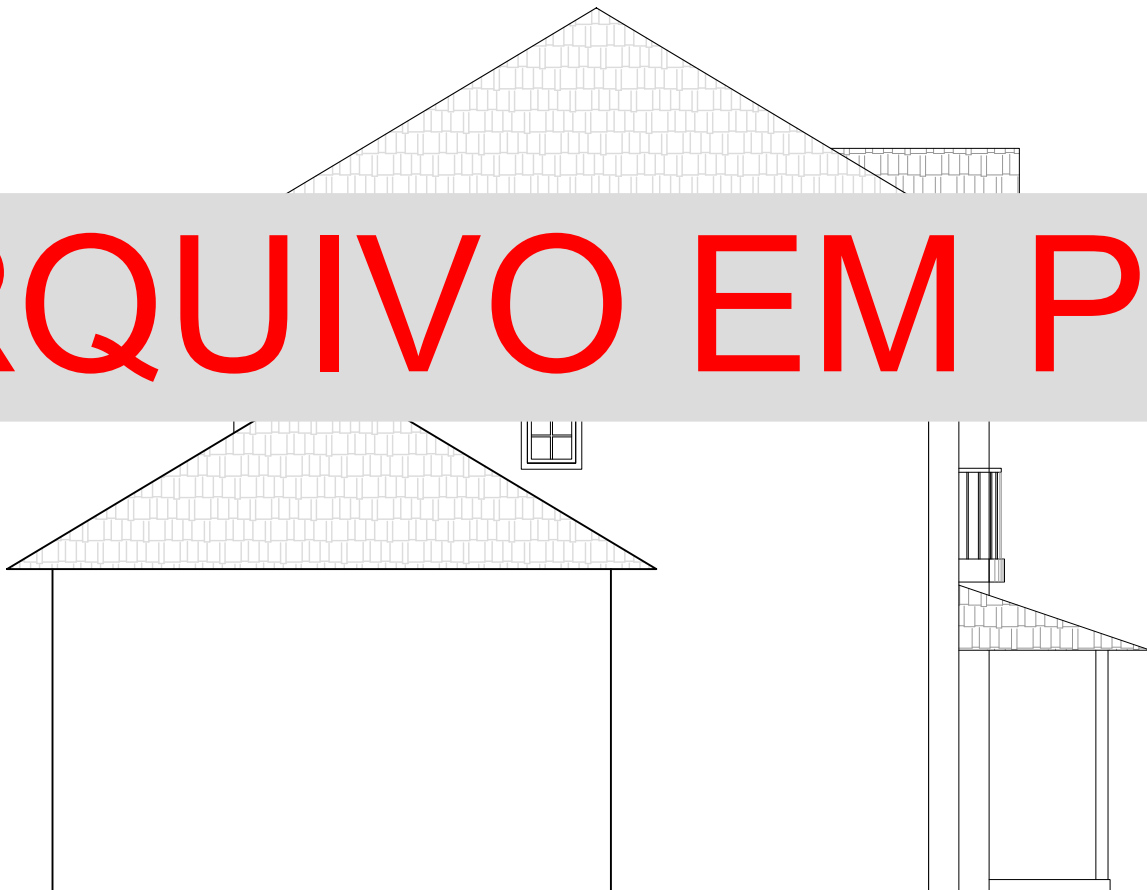

ARQUIVO EM PDF

V2

VISTA LATERAL ESQUERDA

ESC.: 1:75




ARQUIVO EM PDF

V2

VISTA LATERAL ESQUERDA

ESC.: 1:75


ARQUIVO EM PDF

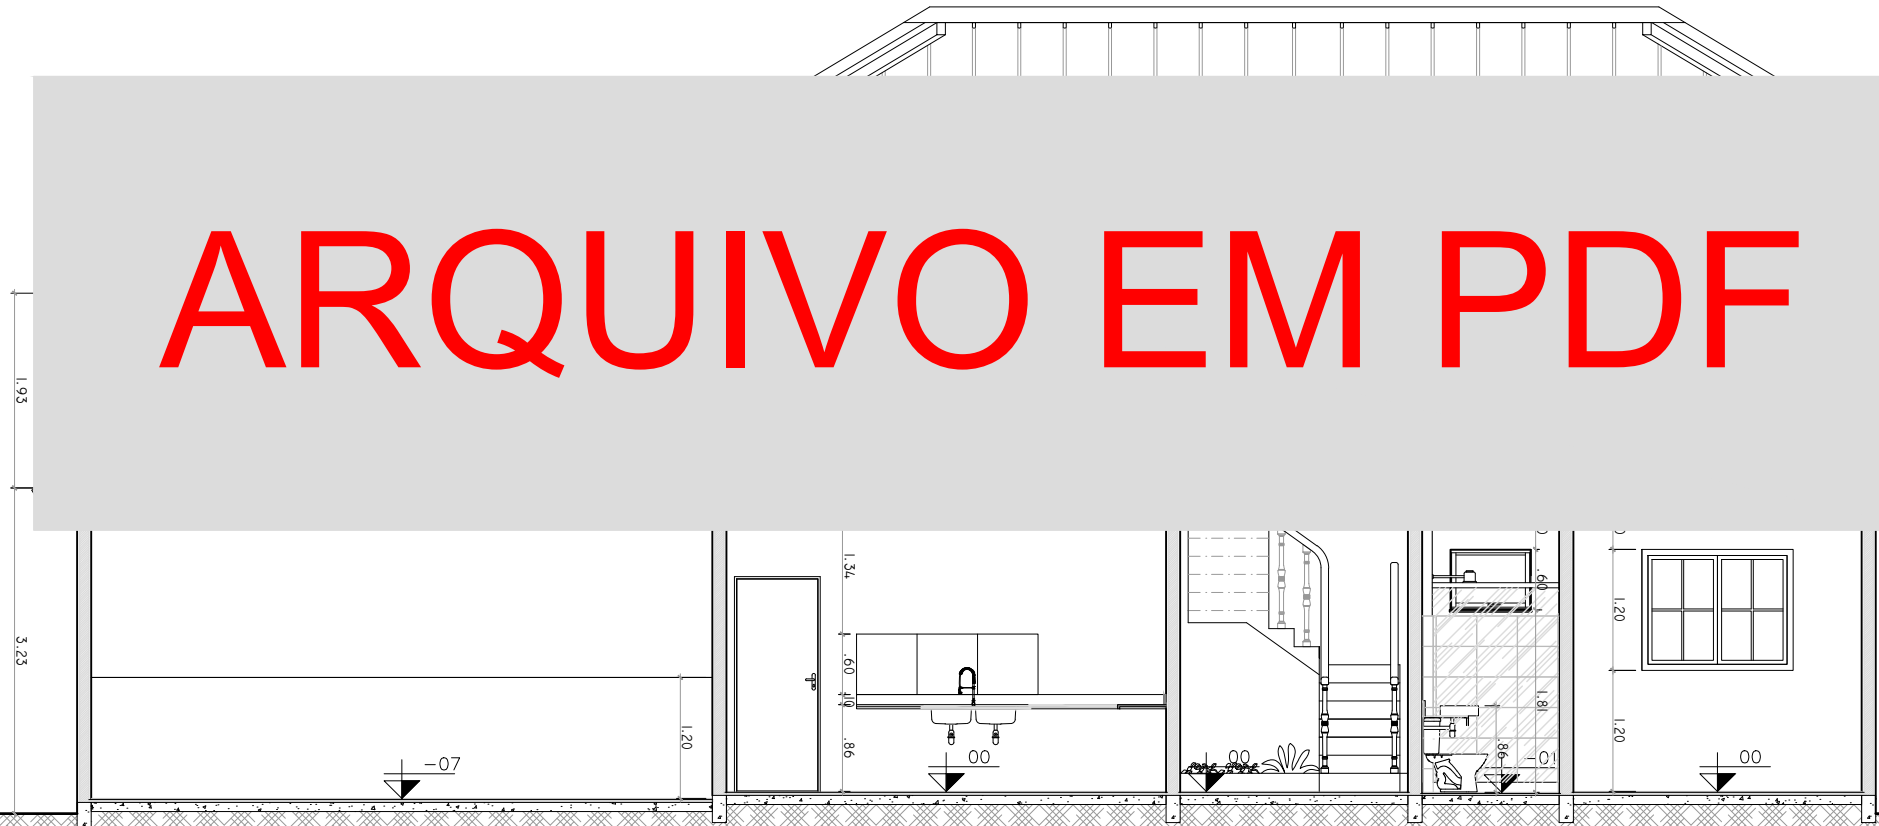


C1

CORTE AA'

ESC.: 1:75

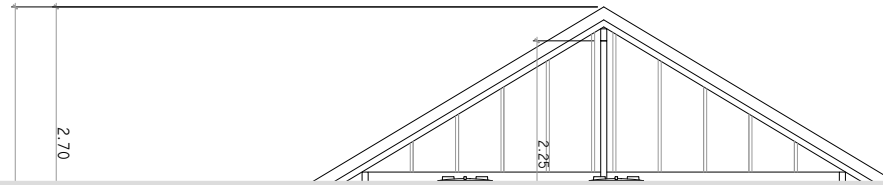

ARQUIVO EM PDF

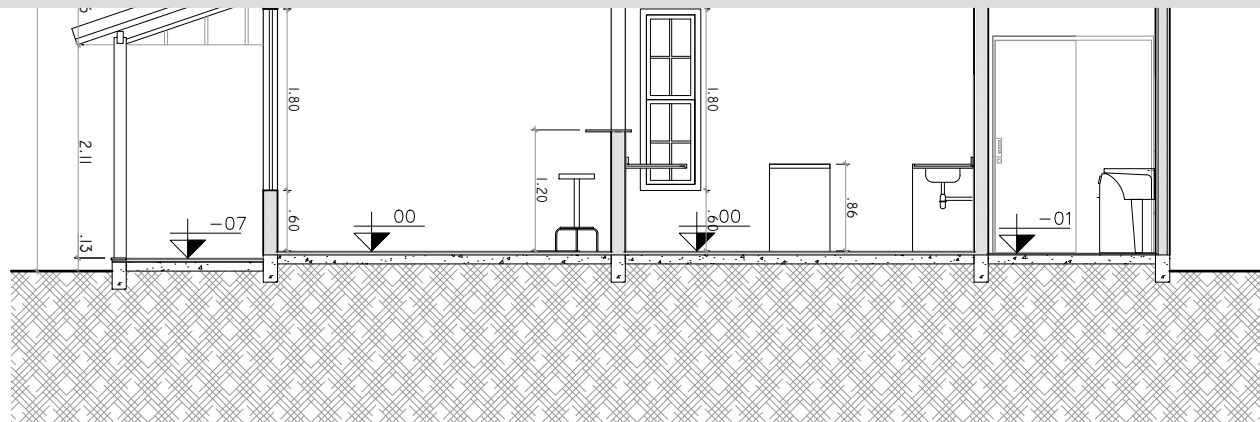

C2

CORTE BB'

ESC.: 1:75

ARQUIVO EM PDF



C2

CORTE CC'

ESC.: 1:75