



# ARQUIVO EM PDF


1 PLANTA ELÉTRICA 1º PAV. - CHÃO E PAREDE  
ESC.: 1:50

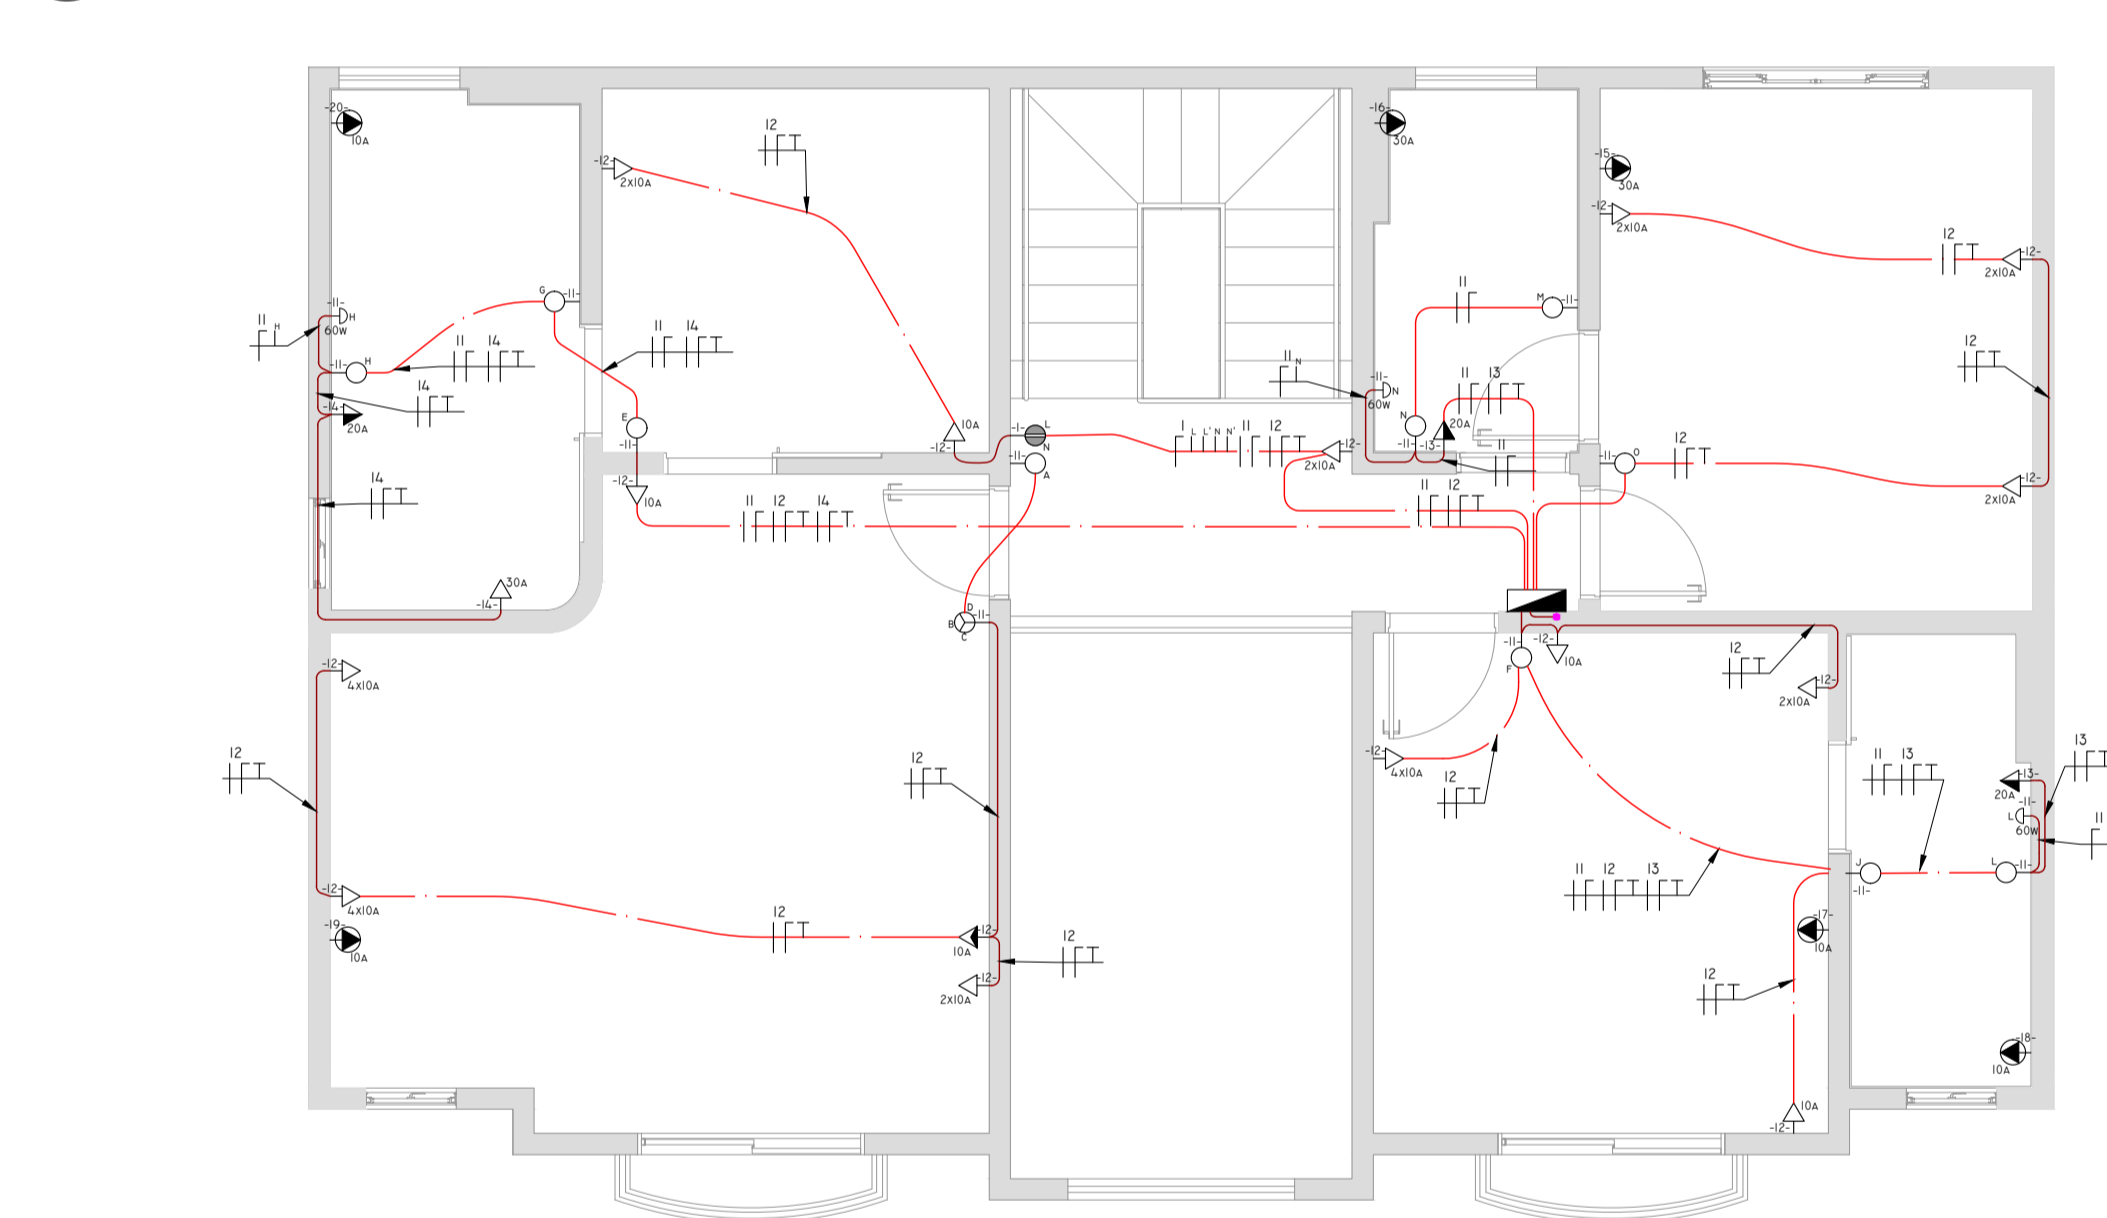


2 PLANTA ELÉTRICA 1º PAV. - TETO  
ESC.: 1:50

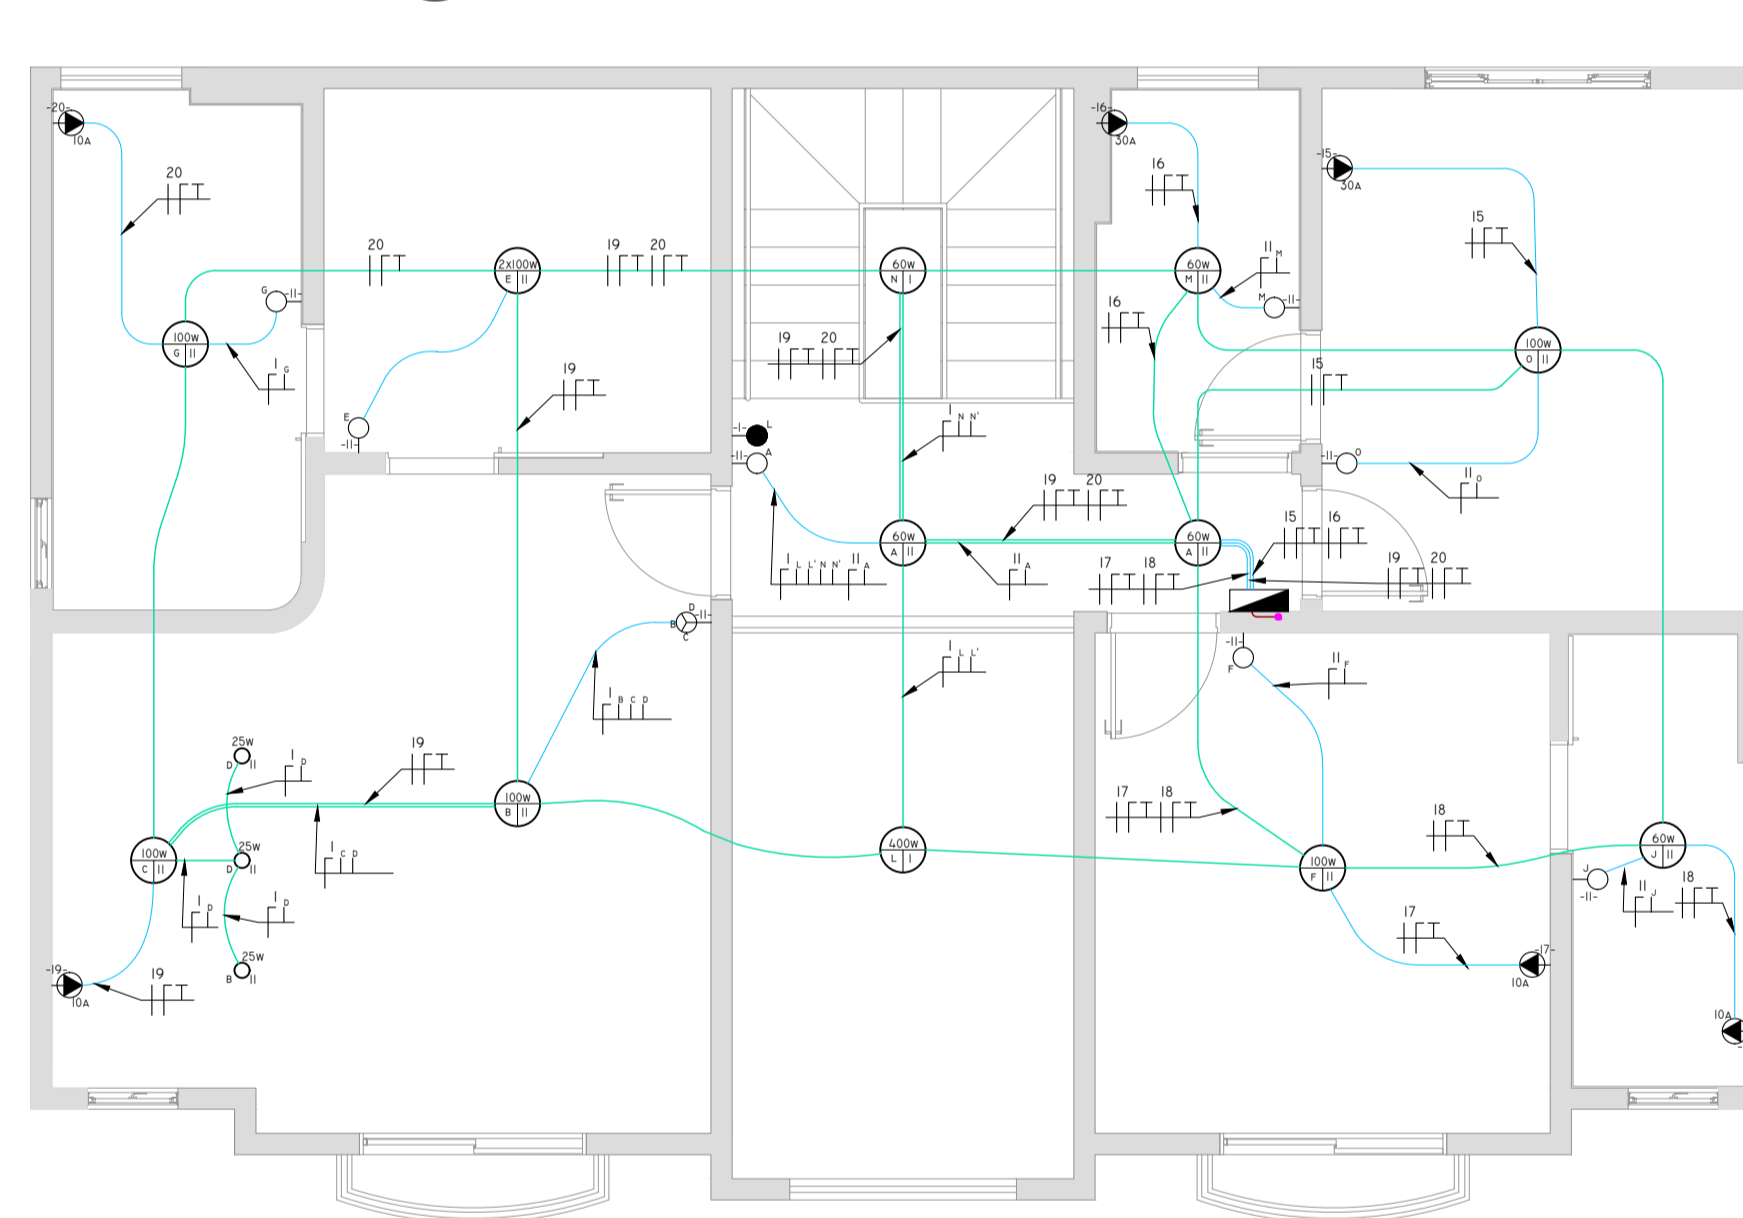


## LEGENDA DE ELÉTRICA

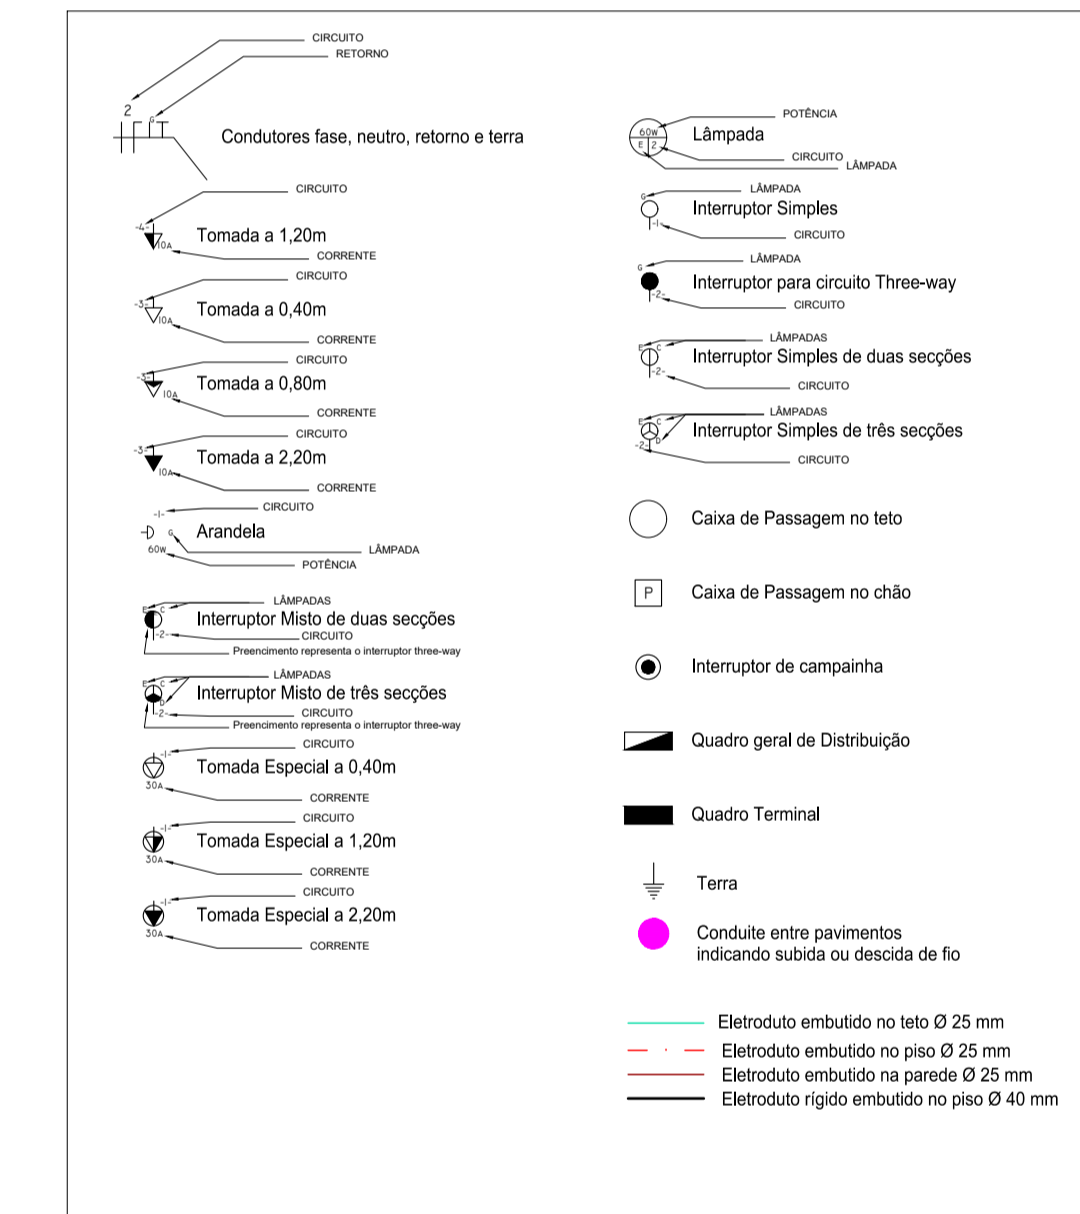

3 PLANTA ELÉTRICA 2º PAV. - CHÃO E PAREDE  
ESC.: 1:50

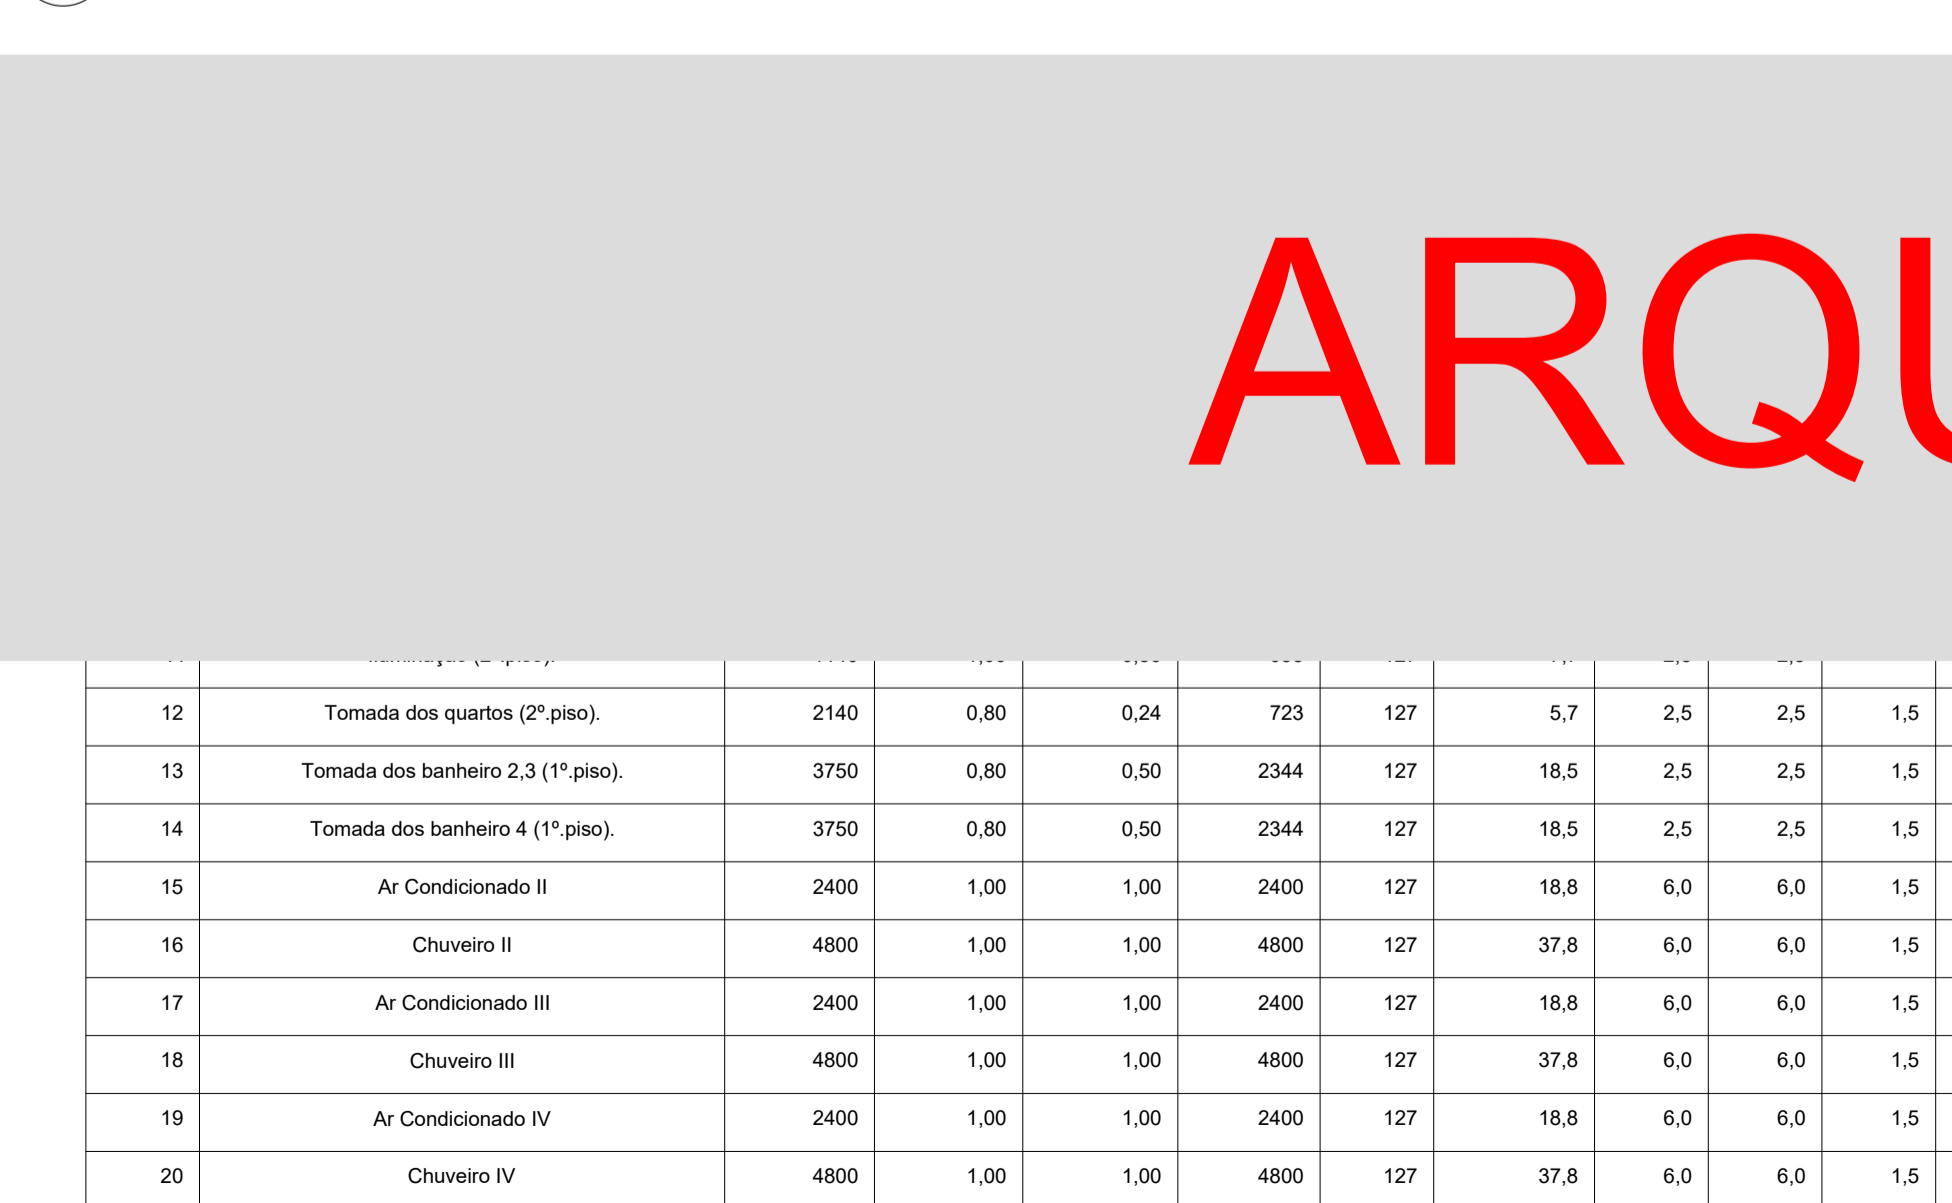


4 PLANTA ELÉTRICA 2º PAV. - TETO  
ESC.: 1:50

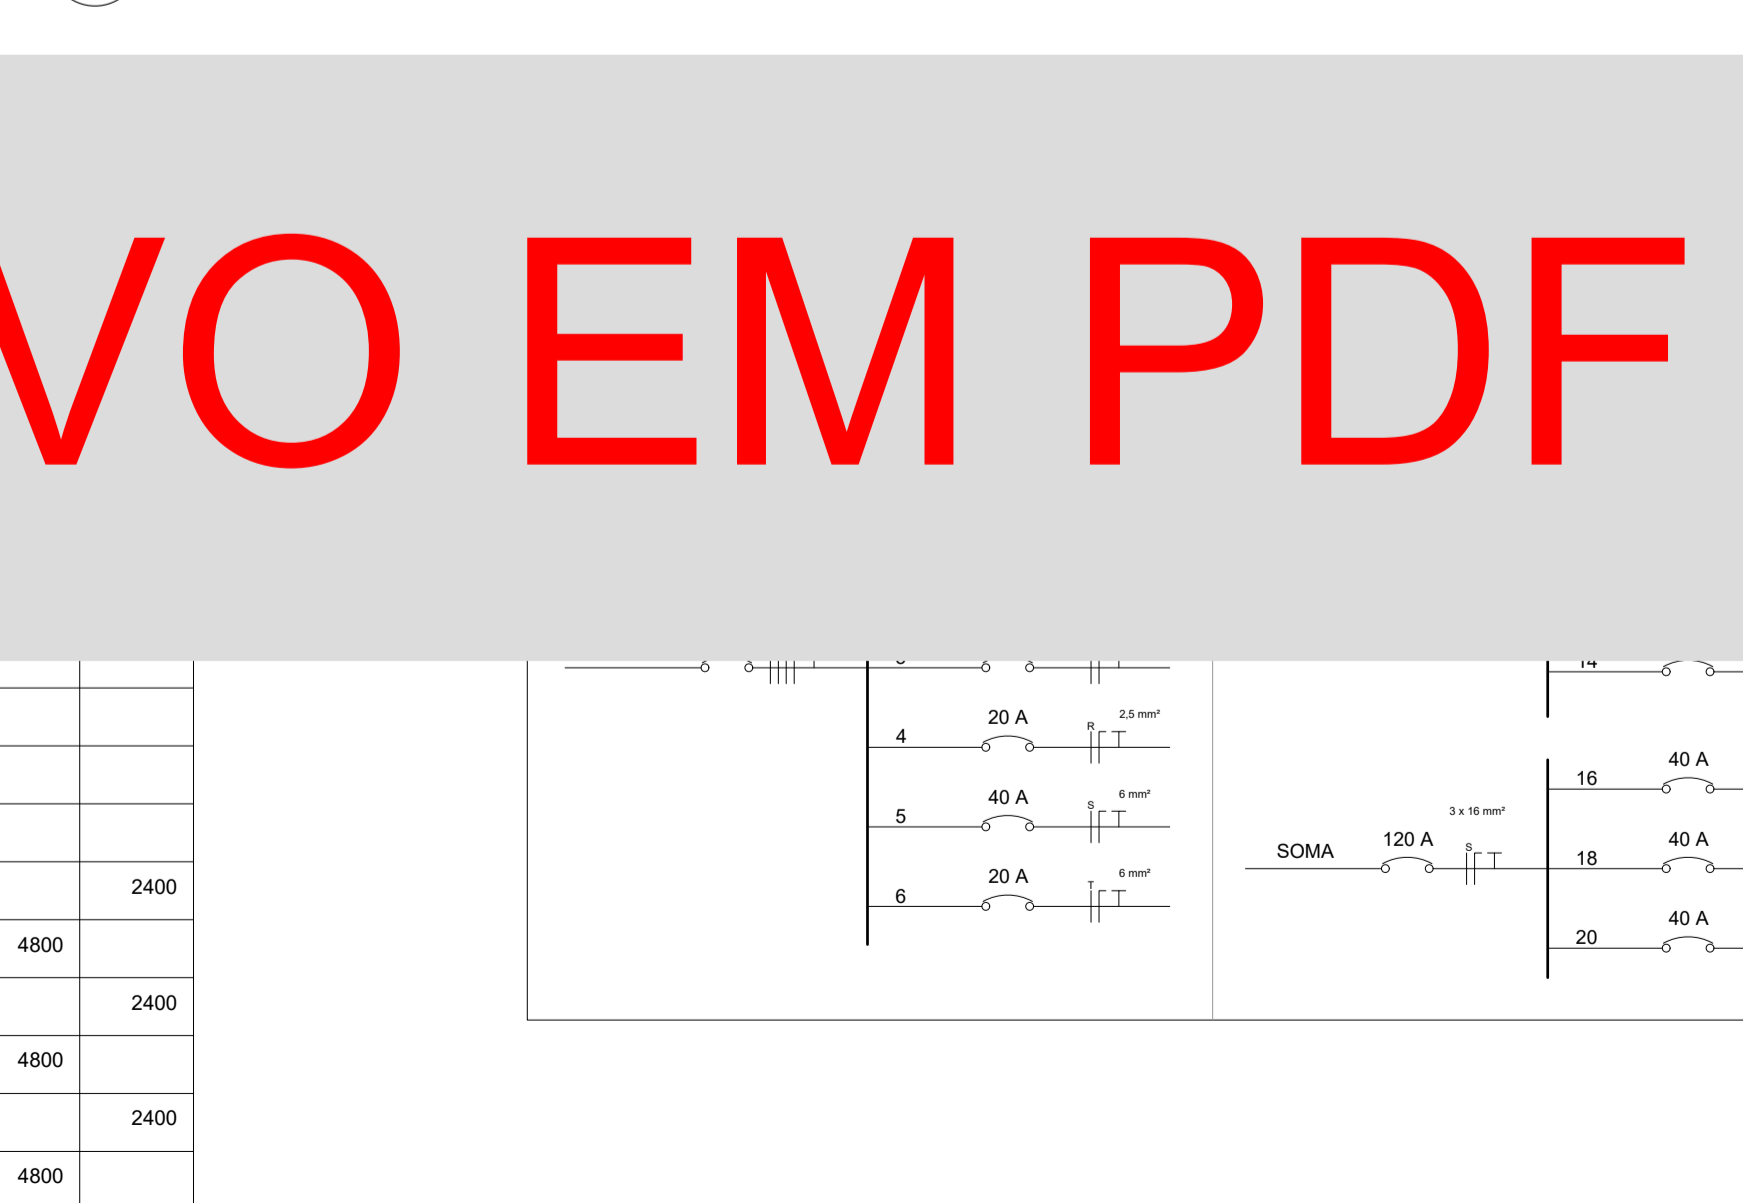

# ARQUIVO EM PDF

12	Tomada dos quartos (2º piso).	2140	0,80	0,24	723	127	5,7	2,5	2,5	1,5	10	723
13	Tomada dos banheiro 2,3 (1º piso).	3750	0,80	0,50	2344	127	18,5	2,5	2,5	1,5	20	2344
14	Tomada dos banheiro 4 (1º piso).	3750	0,80	0,50	2344	127	18,5	2,5	2,5	1,5	20	2344
15	Ar Condicionado II	2400	1,00	1,00	2400	127	18,8	6,0	6,0	1,5	20	2400
16	Chuveiro II	4800	1,00	1,00	4800	127	37,8	6,0	6,0	1,5	40	4800
17	Ar Condicionado III	2400	1,00	1,00	2400	127	18,8	6,0	6,0	1,5	20	2400
18	Chuveiro III	4800	1,00	1,00	4800	127	37,8	6,0	6,0	1,5	40	4800
19	Ar Condicionado IV	2400	1,00	1,00	2400	127	18,8	6,0	6,0	1,5	20	2400
20	Chuveiro IV	4800	1,00	1,00	4800	127	37,8	6,0	6,0	1,5	40	4800

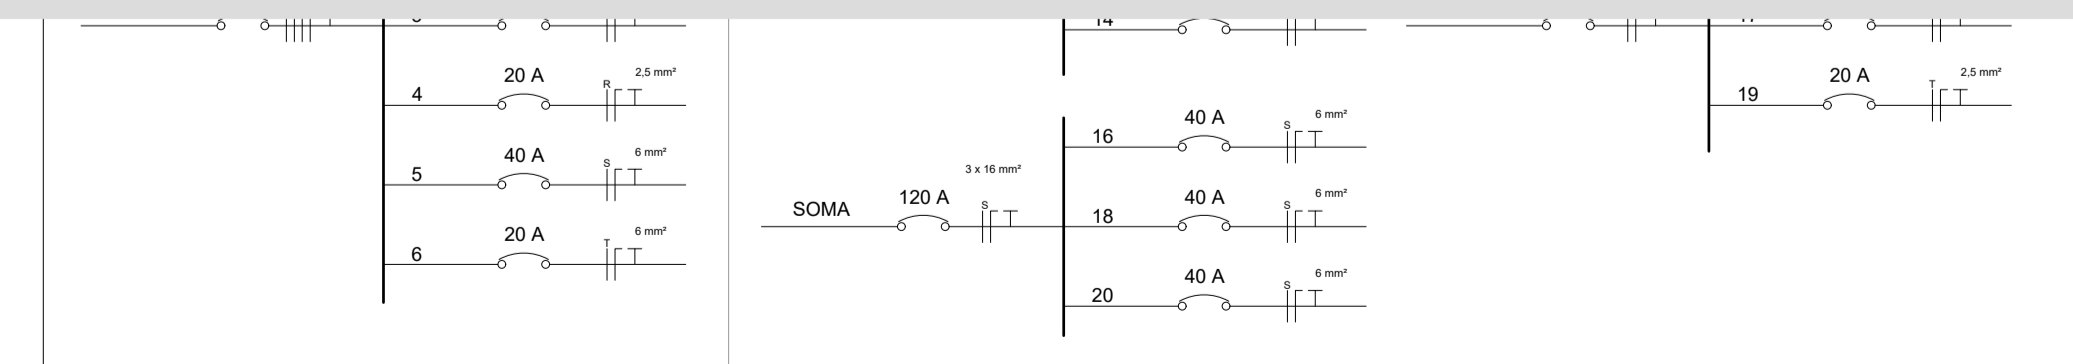

NÚMERO:	VISTO:	DESENHISTA:	ESCALA:
.	.	.	INDICADA

## LEGENDA DE ALOCAÇÃO



OS SÍMBOLOS REPEITAM TAL CÓDIGO DE REPRESENTAÇÃO:

Representação da dimensão e da existência de caixas é feita por cor e traço:

- Traço cinza: ausência de caixa (Altura de 0,40m)
- Traço magenta: caixa 4x2"
- 2 Traços magenta: caixa 4x4"
- 2 Traços verdes: caixa 4x4"

Representação da altura é dada pela posição do traço:

- Caixa Retangular a altura de 0,40m do chão
- Caixa Retangular a altura de 1,20m do chão
- Caixa Retangular a altura de 0,80m do chão
- Caixa Retangular a altura de 2,20m do chão
- Caixa Circular a altura de 2,20m do chão
- Caixas Retangulares a altura de 1,20m e 2,20m do chão

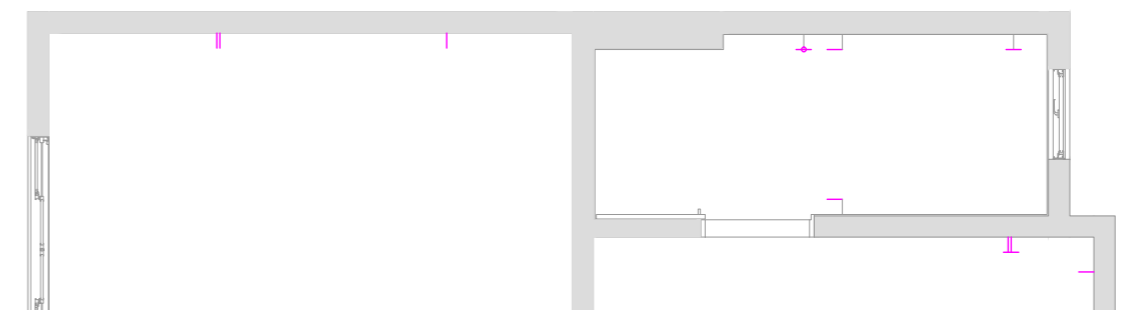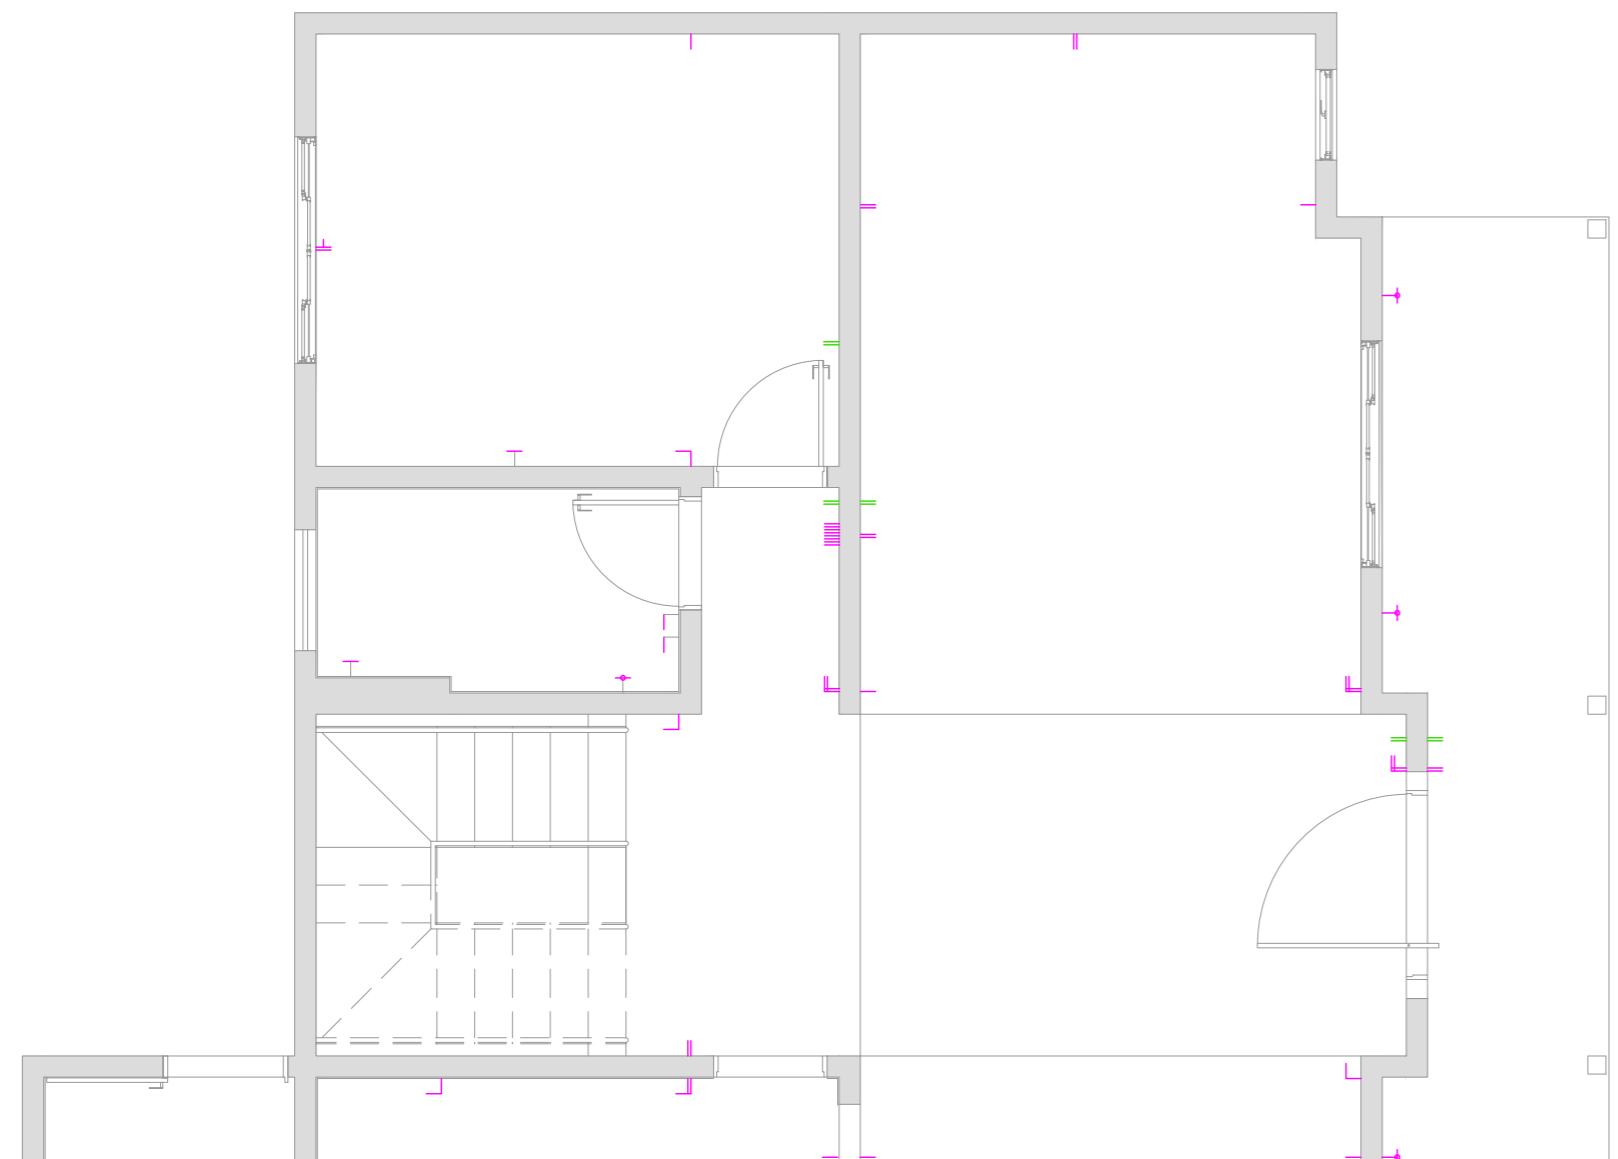


# ARQUIVO EM PDF

1 PLANTA DE ALOCAÇÃO 1° PAV.  
ESC.: 1:50


2 PLANTA DE ALOCAÇÃO 2° PAV.  
ESC.: 1:50

NÚMERO:	VISTO:	DESENHISTA:	ESCALA:
.	.	.	INDICADA

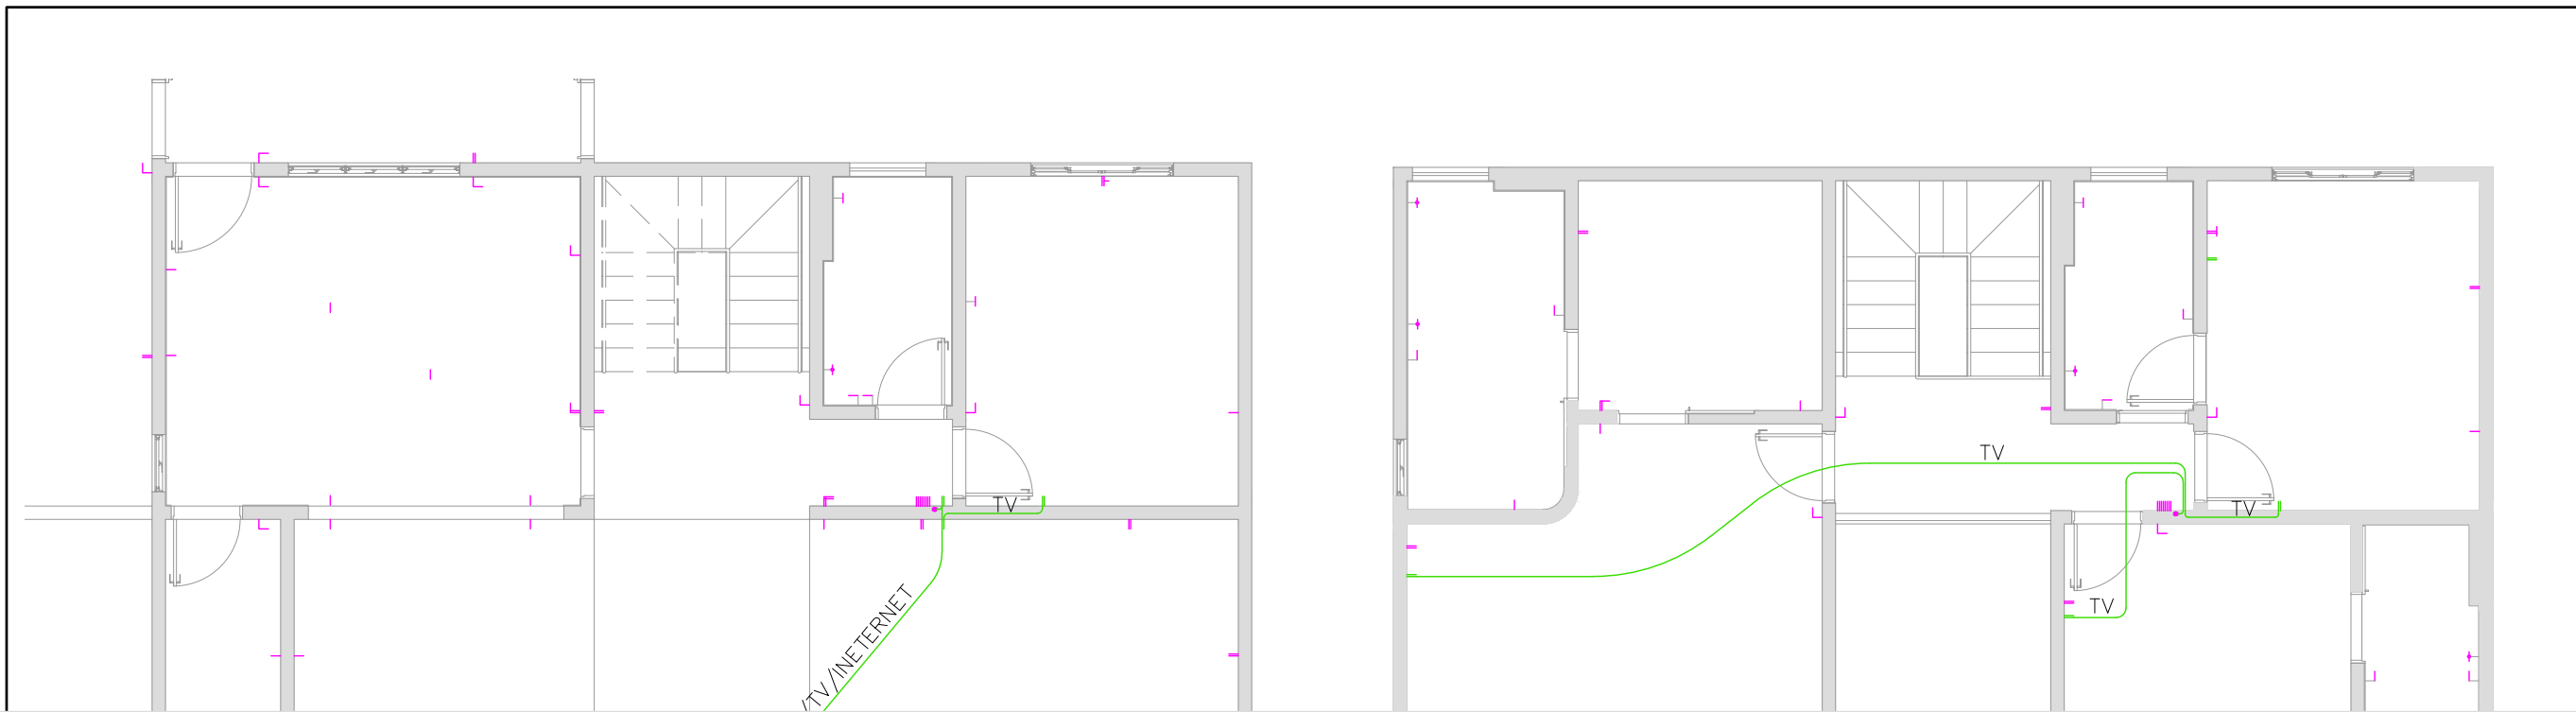

# ARQUIVO EM PDF

- MÓDULOS DE TELEFONE E INTERNET: 5
- MÓDULOS DE TELEVISÃO: 5
- CONDUÍTE RÍGIDO: 1 VARA DE 6M
- 2 CURVAS RÍGIDAS
- CONDUÍTE FLEXÍVEL: 2 ROLOS DE 50M
- CAIXA 4x4": 8

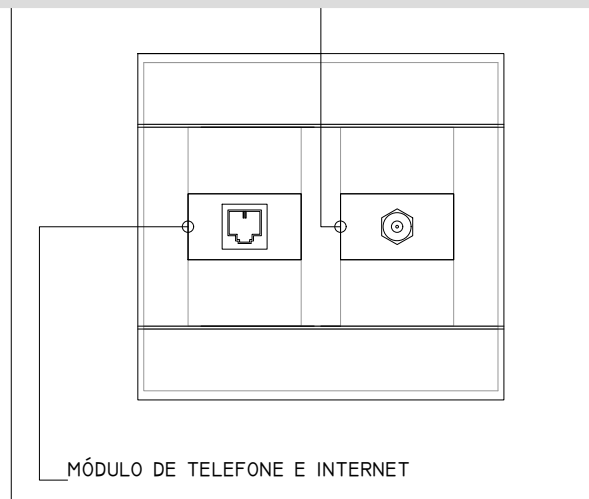

A POSIÇÃO DOS MÓDULOS DE INTERNET, TELEFONE E TELEVISÃO DEVE SER DETERMINADA PELO CLIENTE, JÁ QUE O MESMO PODE DEFINI-LA DE ACORDO COM SUAS NECESSIDADES.

NÚMERO:	VISTO:	DESENHISTA:	ESCALA: INDICADA
---------	--------	-------------	---------------------