



ARQUIVO EM PDF

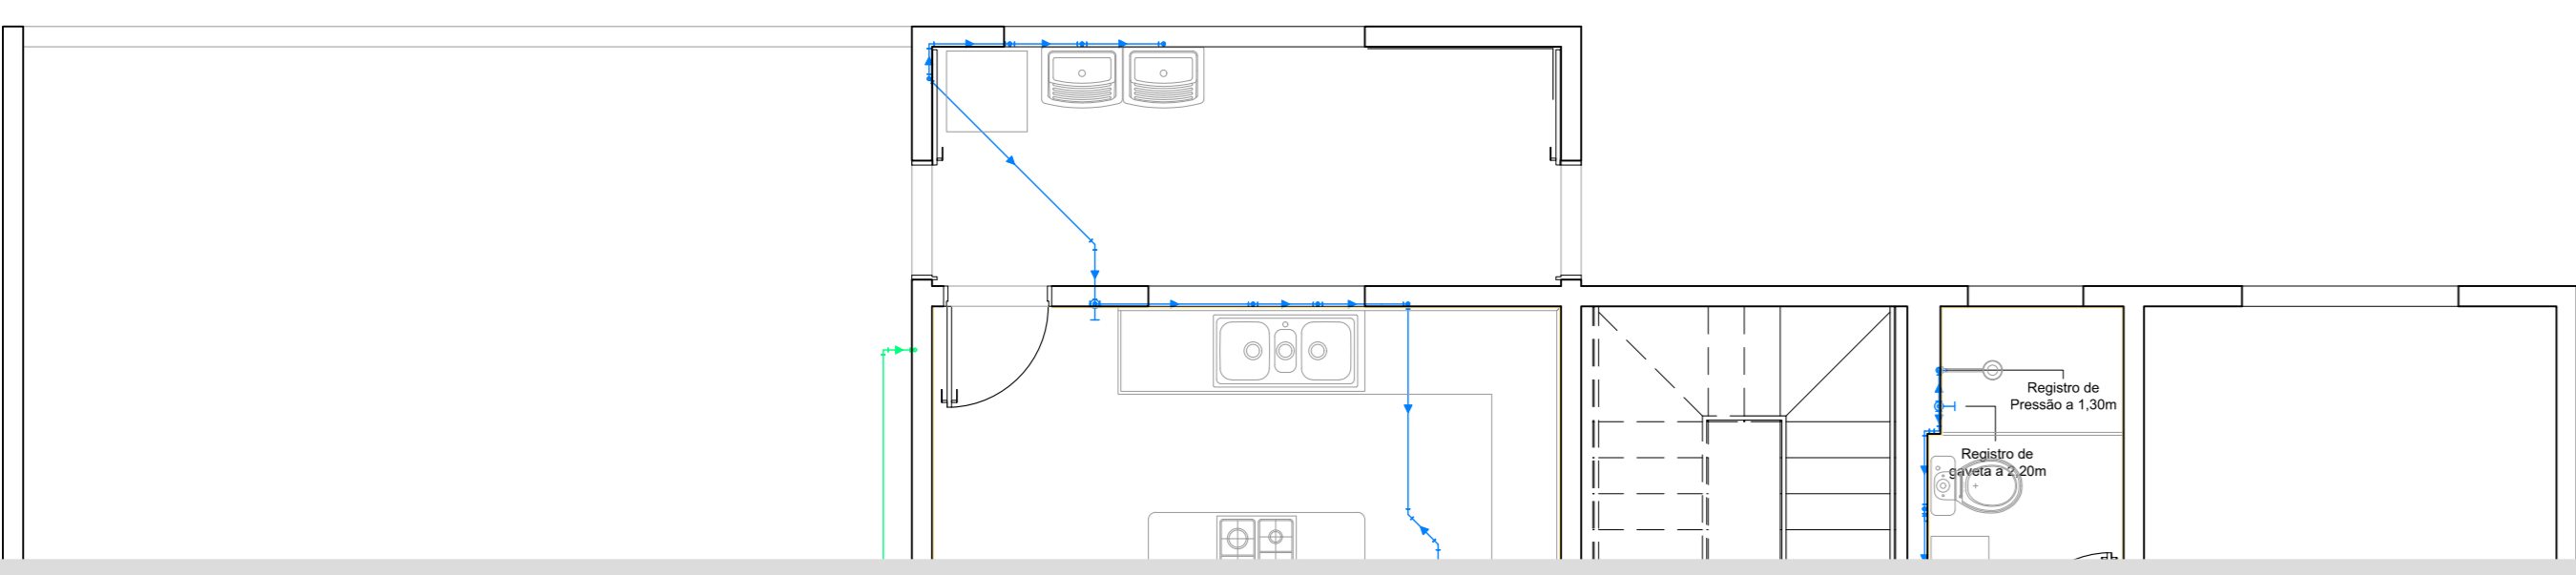


1 PLANTA HIDRÁULICA 1º PAV.
ESC.: 1:50

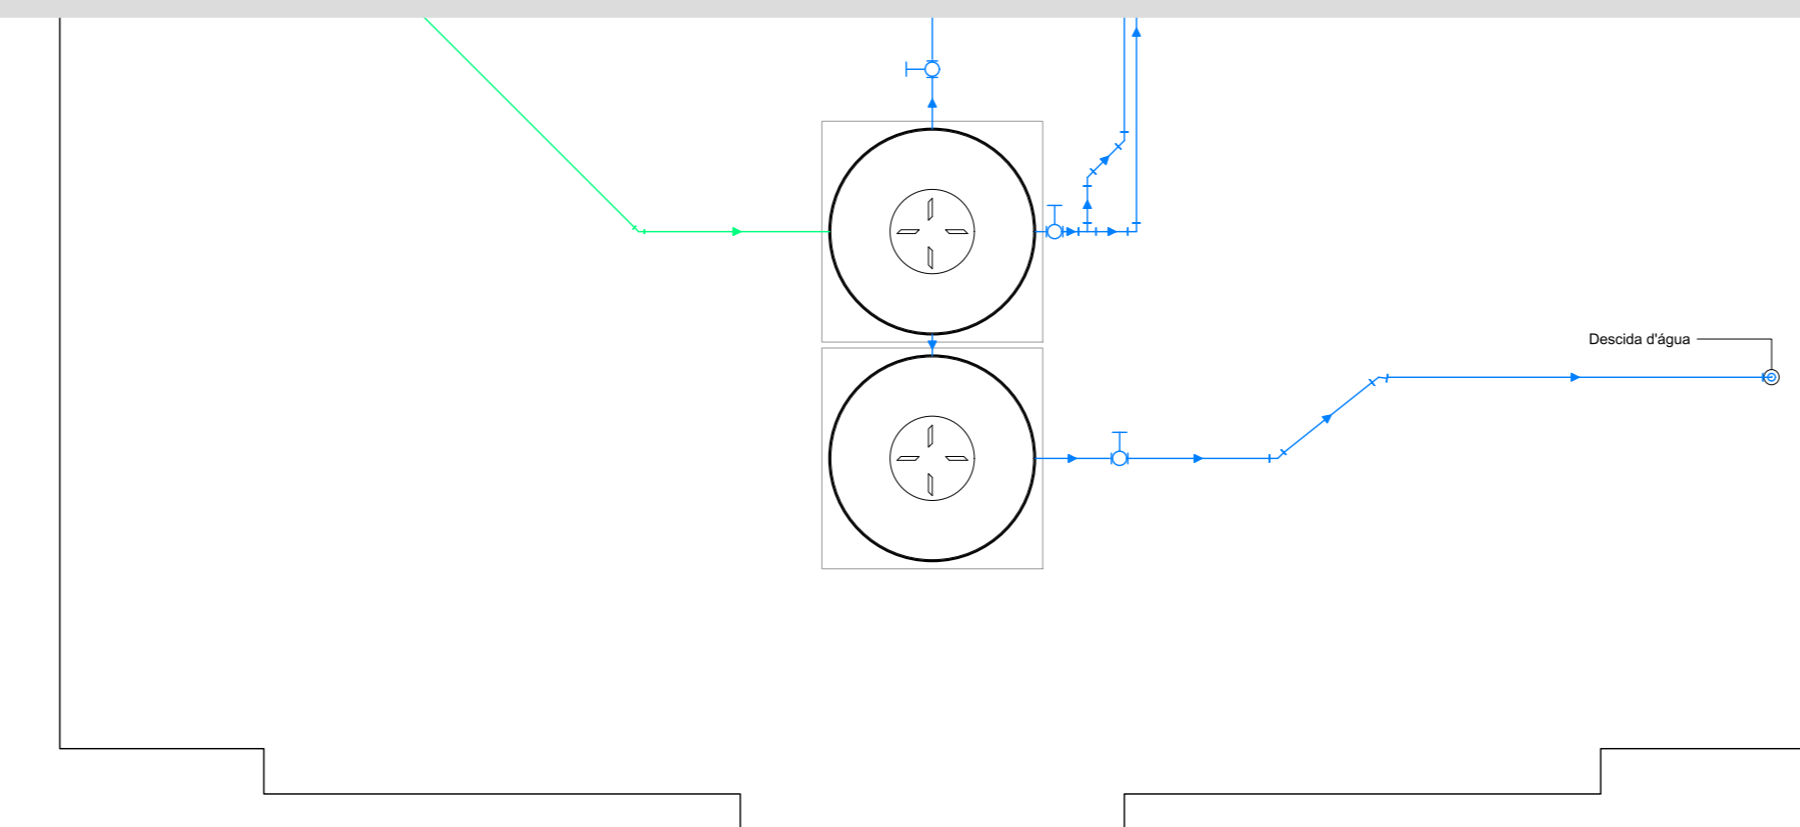

3 PLANTA HIDRÁULICA TETO
ESC.: 1:50

NÚMERO:	VISTO:	DESENHISTA:	ESCALA:
.	.	.	INDICADA

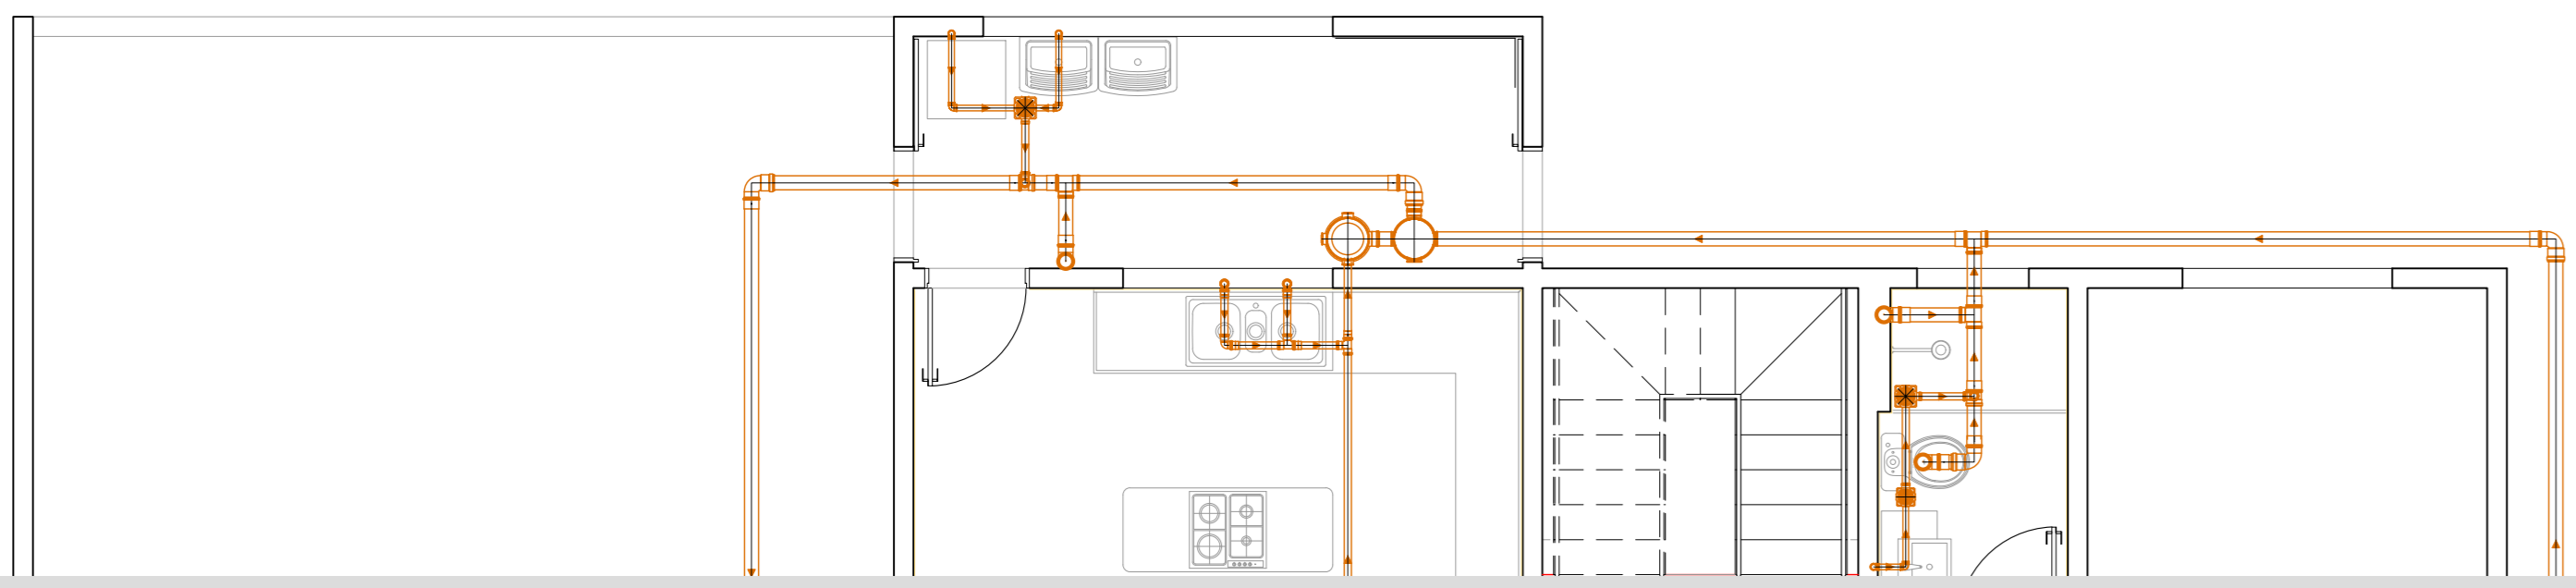


ARQUIVO EM PDF


1 PLANTA SANITÁRIA 1º PAV.
ESC.: 1:50

2 PLANTA SANITÁRIA 2º PAV.
ESC.: 1:50

NÚMERO:	VISTO:	DESENHISTA:	ESCALA:
.	.	.	INDICADA

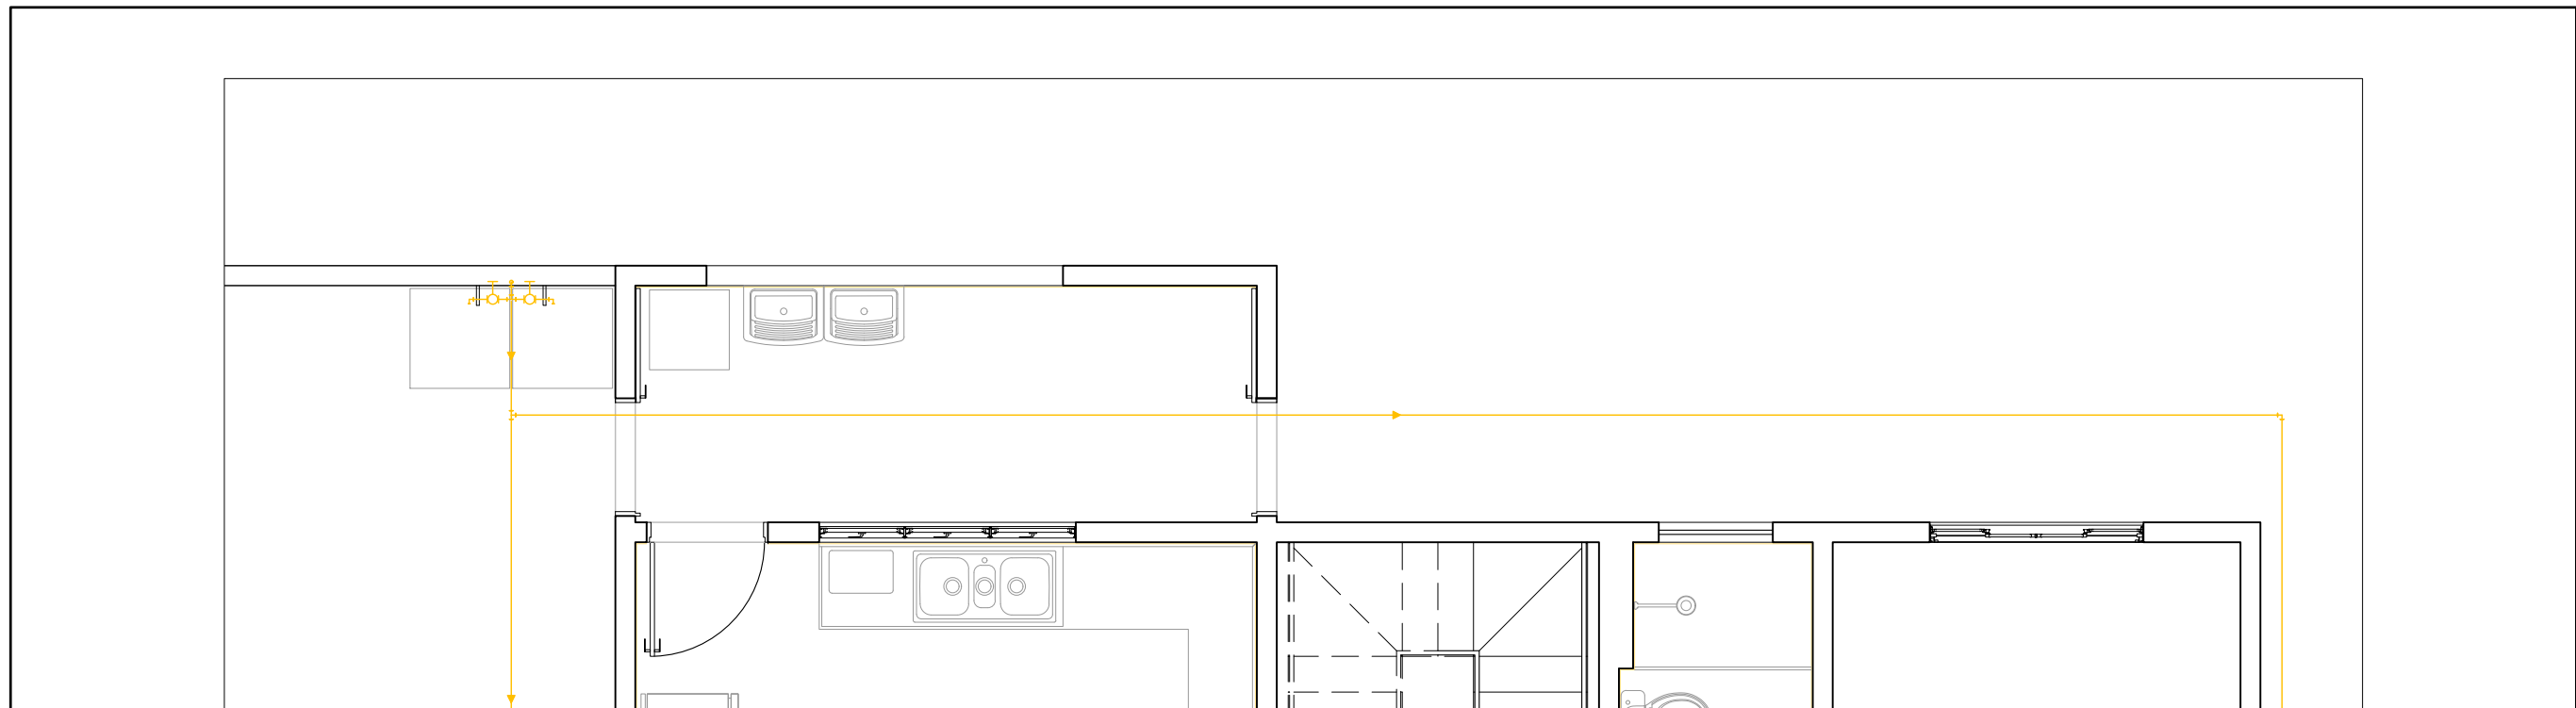


ARQUIVO EM PDF

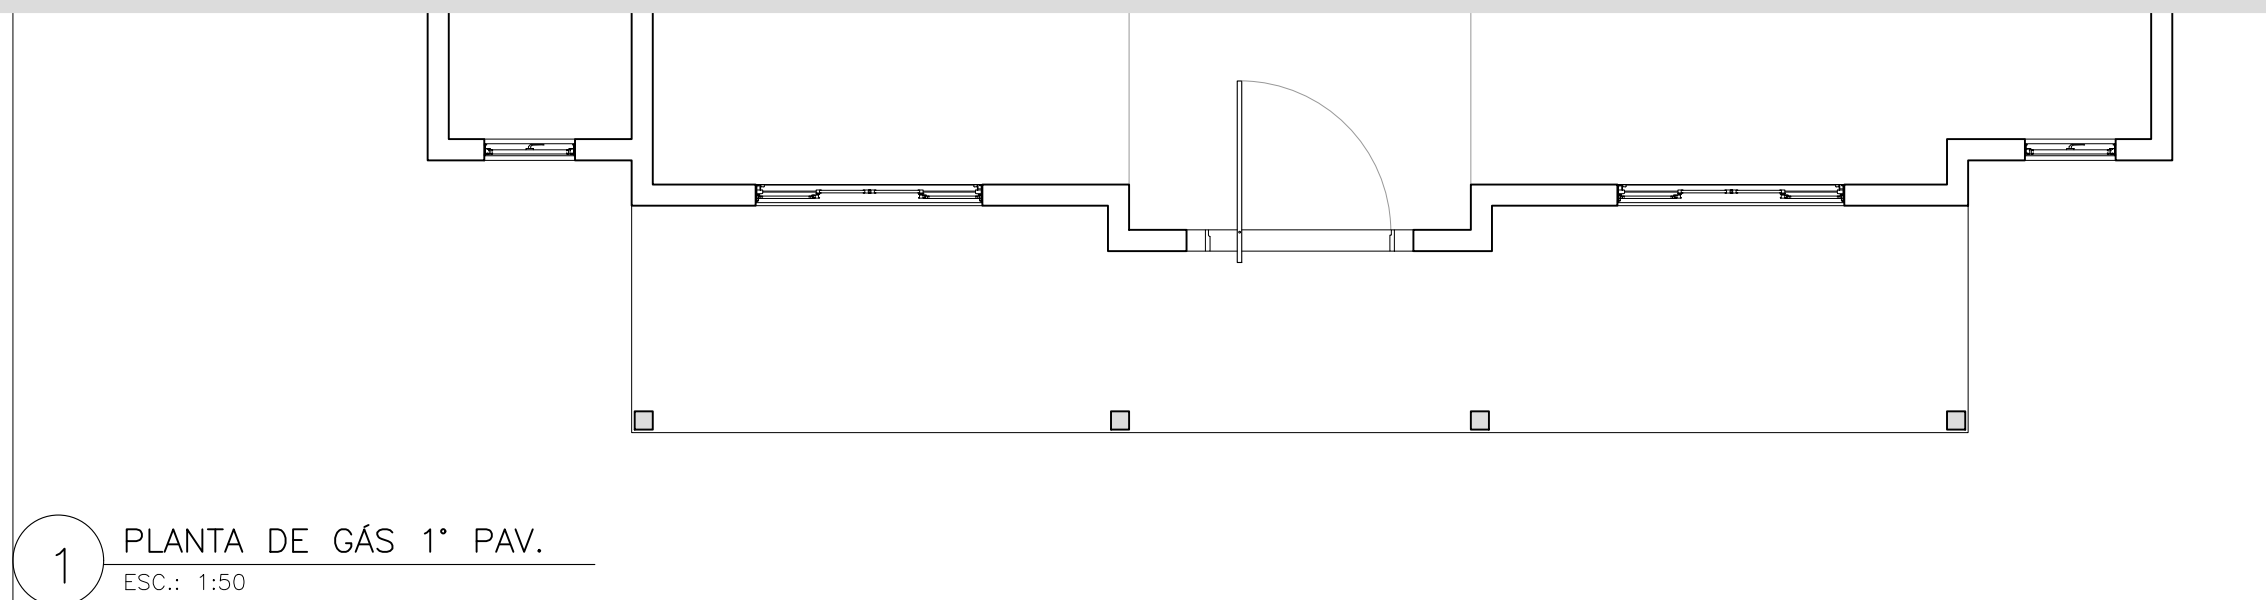


1 PLANTA DE GÁS 1° PAV.
ESC.: 1:50

NÚMERO:	VISTO:	DESENHISTA:	ESCALA: 1:25
---------	--------	-------------	-----------------

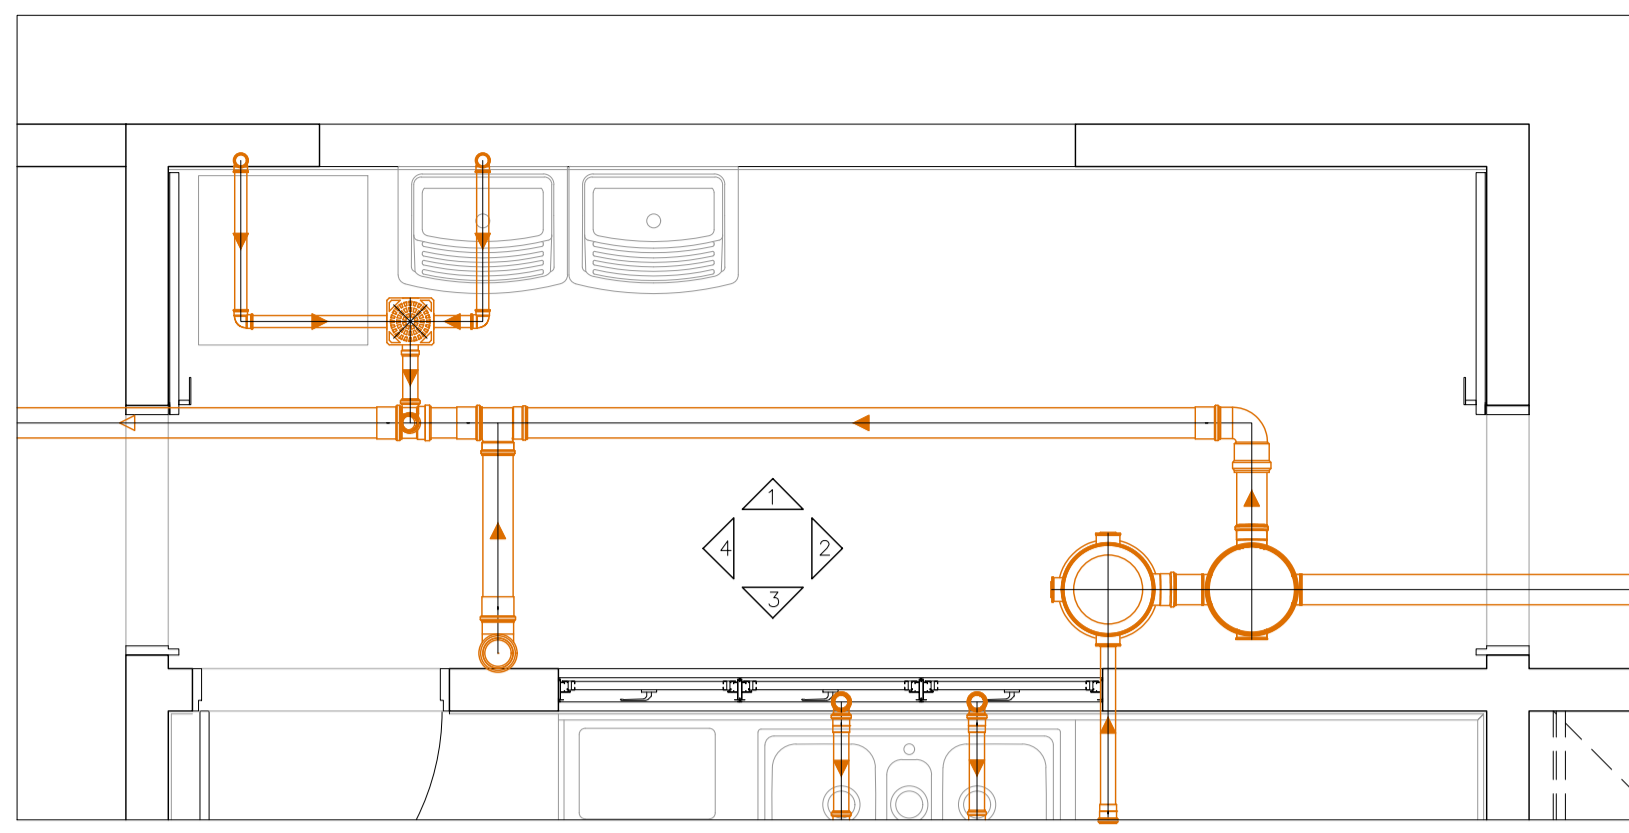


1 DETALHAMENTO HIDROSSANITÁRIO ÁREA DE SERVIÇO
ESCALA: 1:25

VISTA I

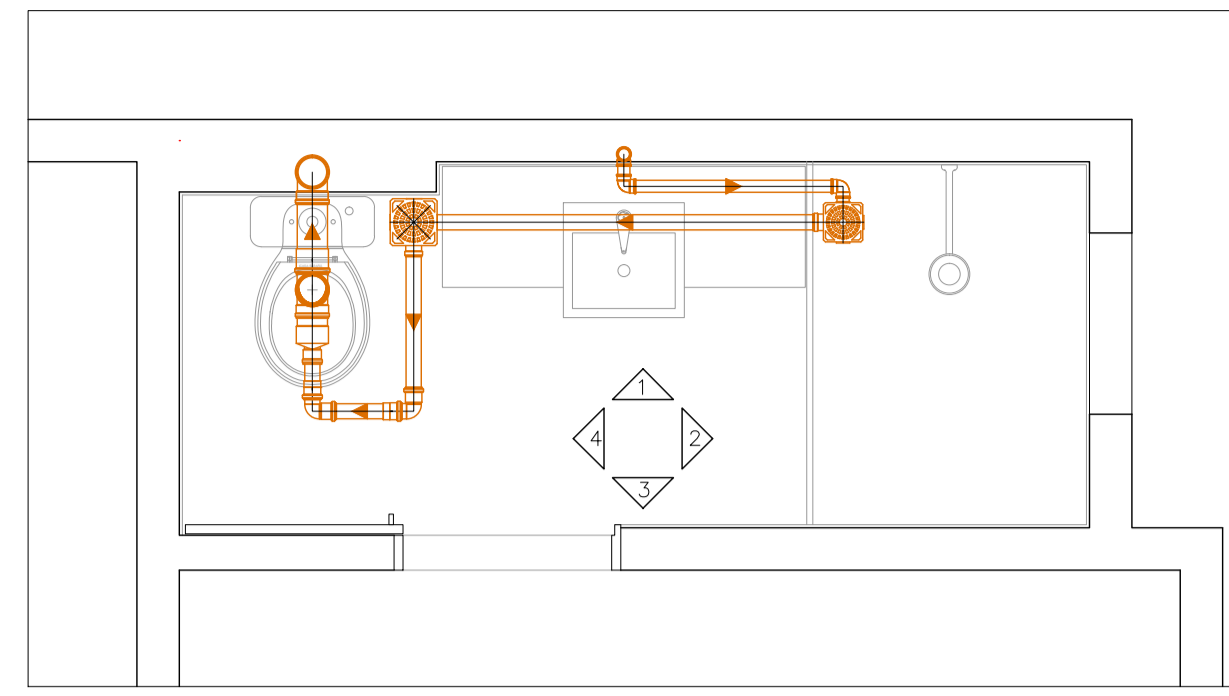


2 DETALHAMENTO HIDROSSANITÁRIO BANHEIRO 2
ESCALA: 1:25

VISTA I

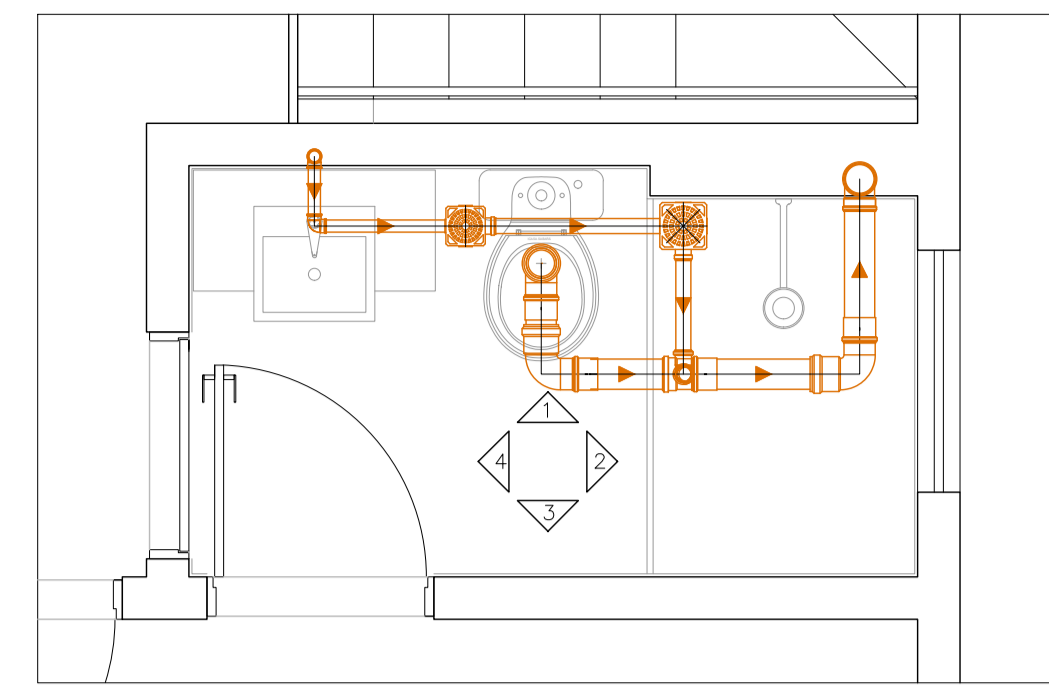

3 DETALHAMENTO HIDROSSANITÁRIO BANHEIRO 2
ESCALA: 1:25





VISTA I

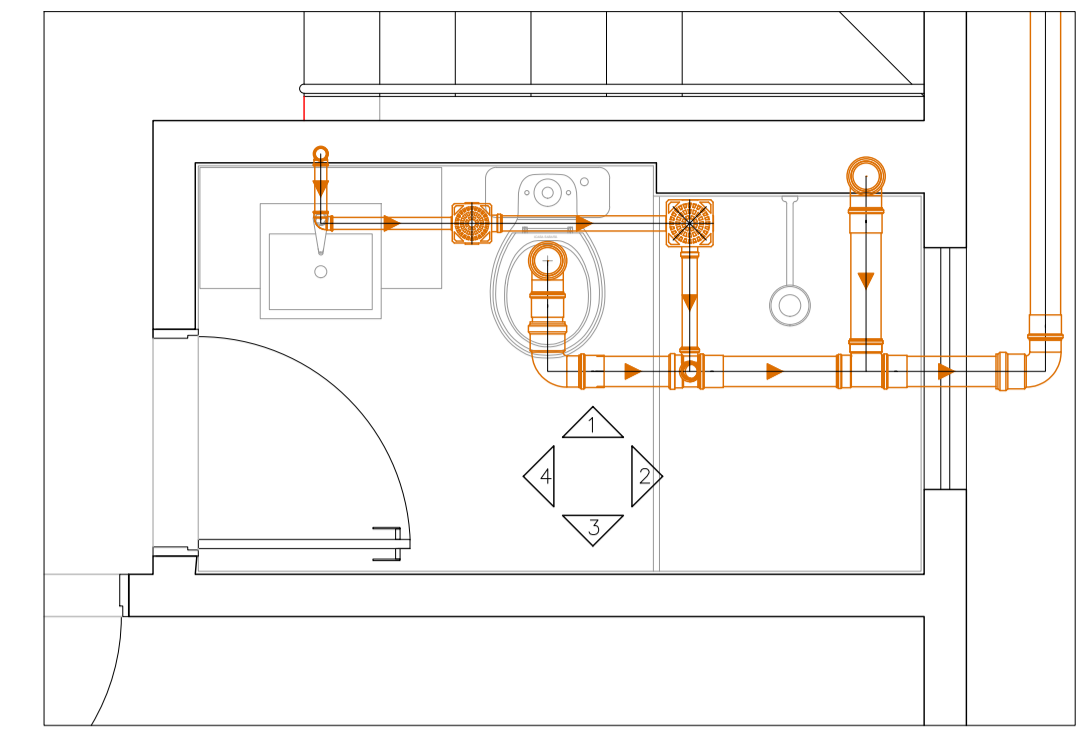


4 DETALHAMENTO HIDROSSANITÁRIO BANHEIRO 2
ESCALA: 1:25

VISTA I

ARQUIVO EM PDF

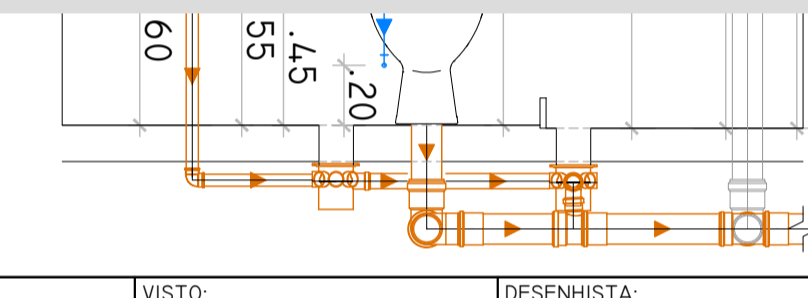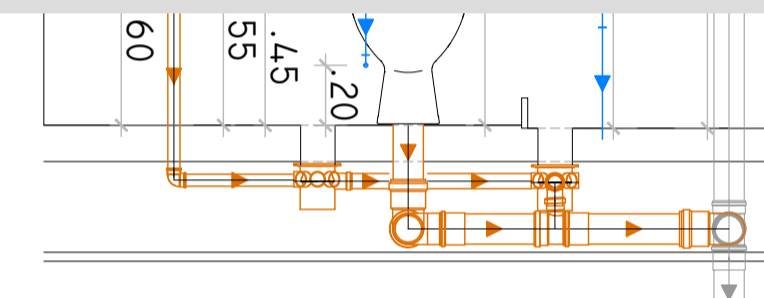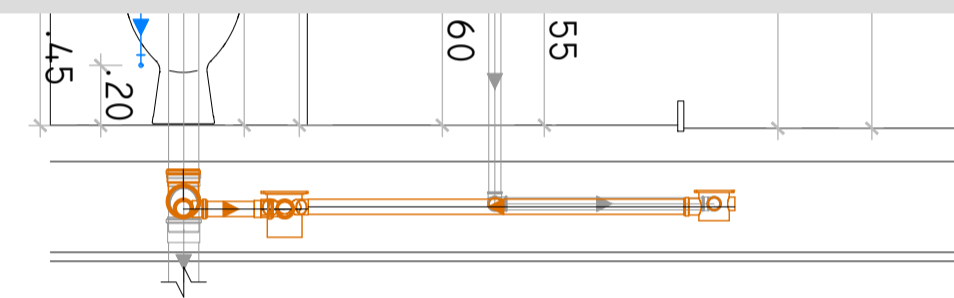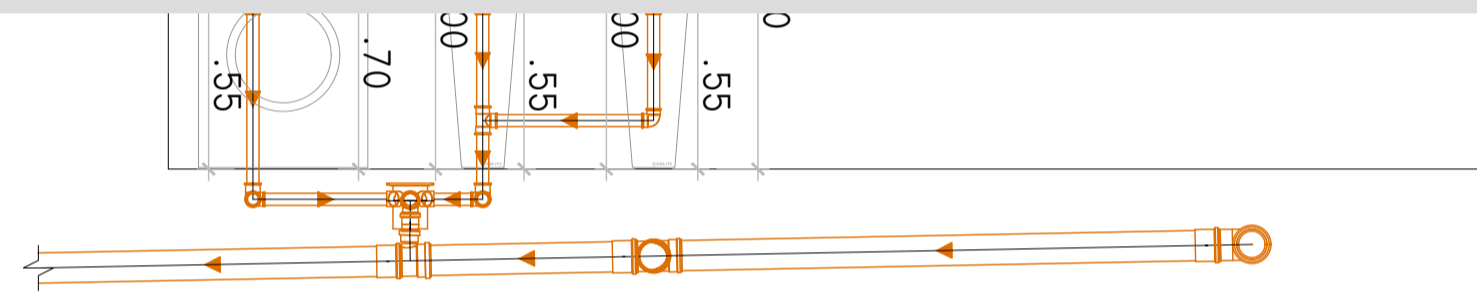

NÚMERO:	VISTO:	DESENHISTA:	ESCALA:
.	.	.	1:25

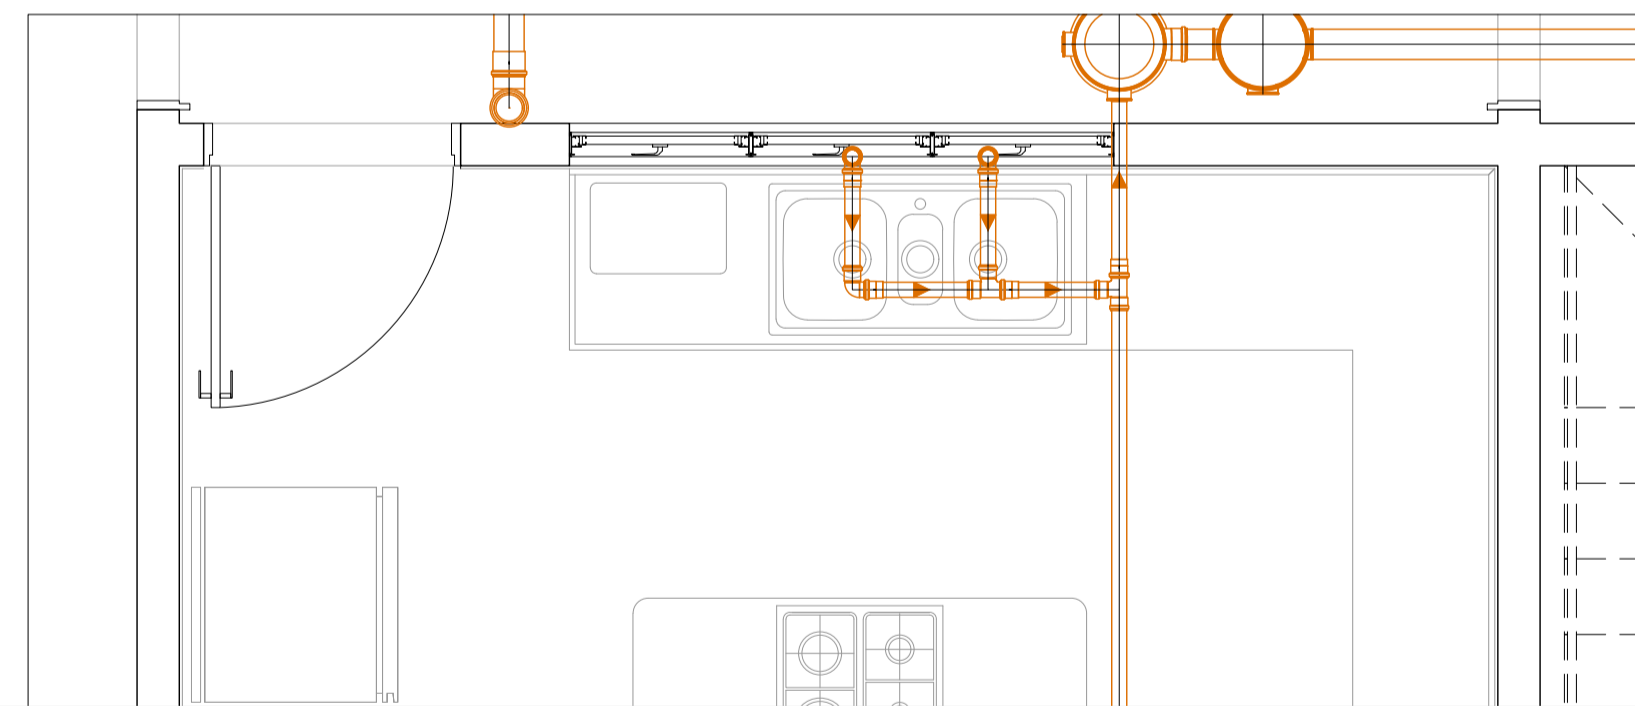


1 DETALHAMENTO HIDROSSANITÁRIO COZINHA
ESCALA: 1:25

VISTA I

VISTA 3

ARQUIVO EM PDF

NÚMERO:	VISTO:	DESENHISTA:	ESCALA:
.	.	.	1:25

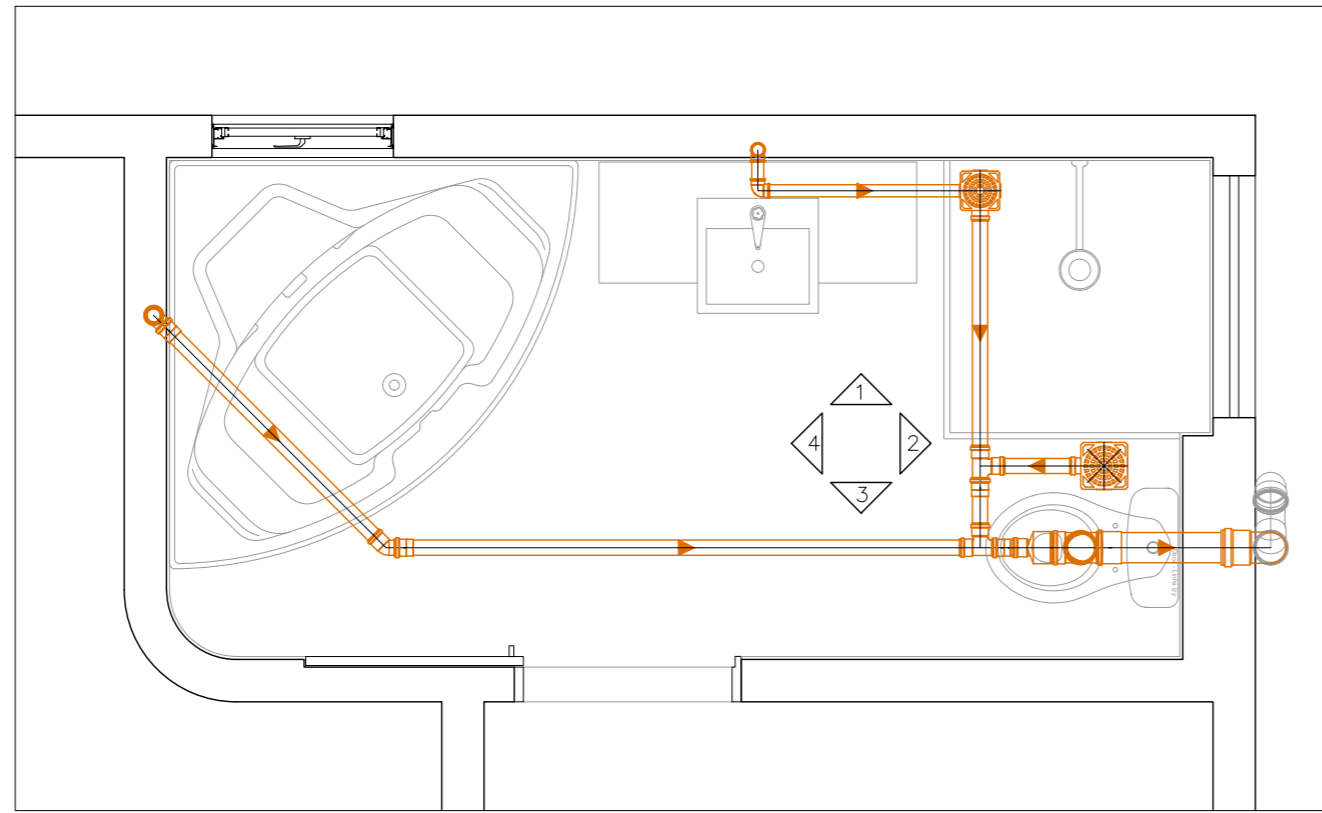


1 DETALHAMENTO HIDROSSANITÁRIO COZINHA
ESC.: 1:25



VISTA 4

VISTA 1

VISTA 2

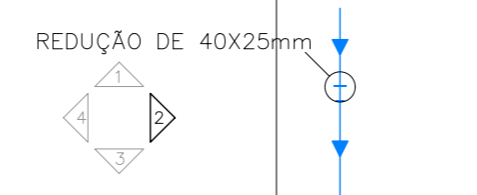

ARQUIVO EM PDF

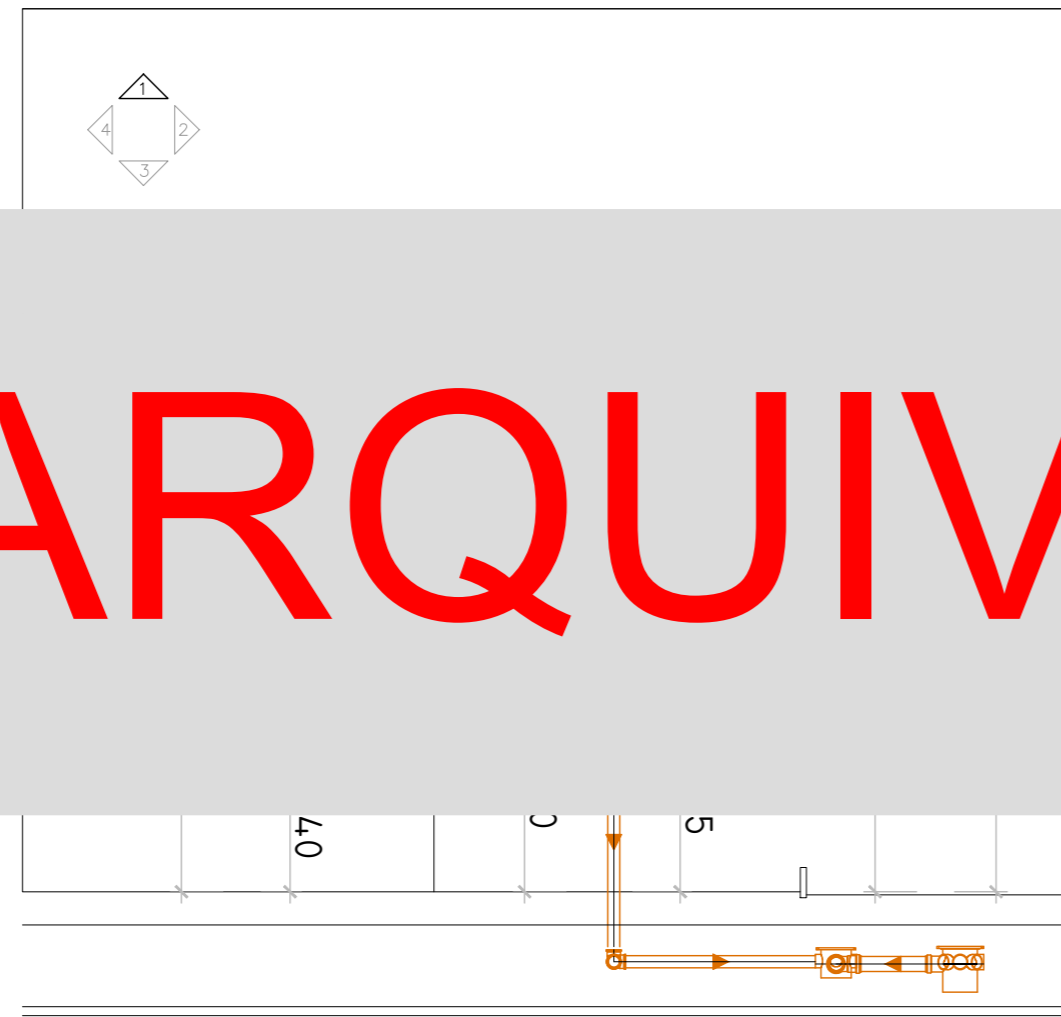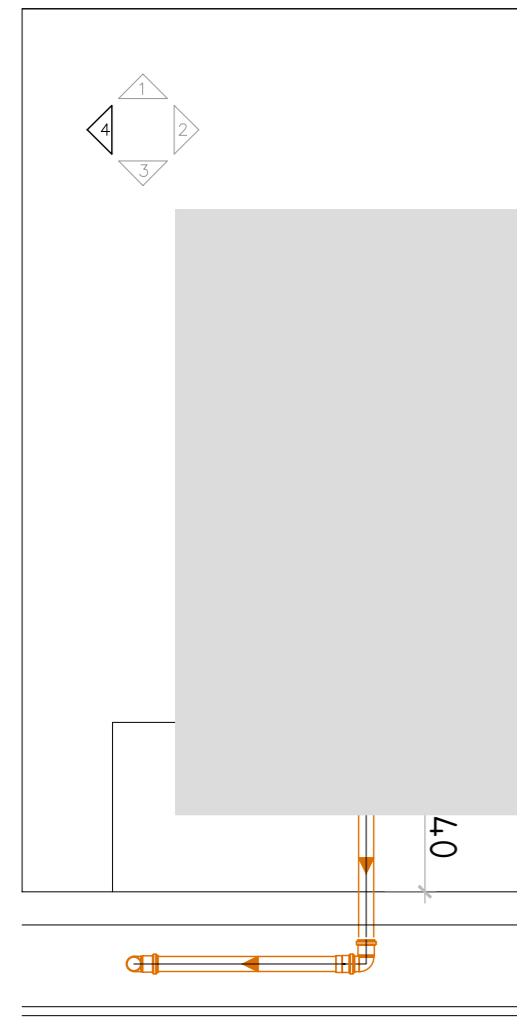

NÚMERO:	VISTO:	DESENHISTA:	ESCALA: 1:25
---------	--------	-------------	-----------------