


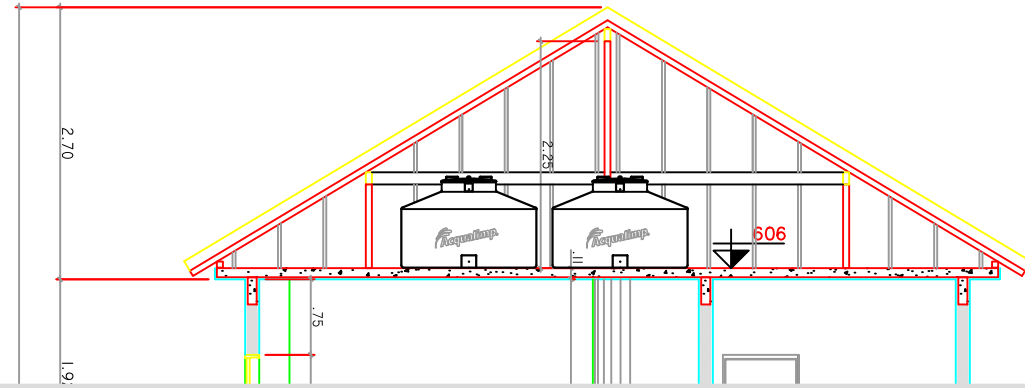
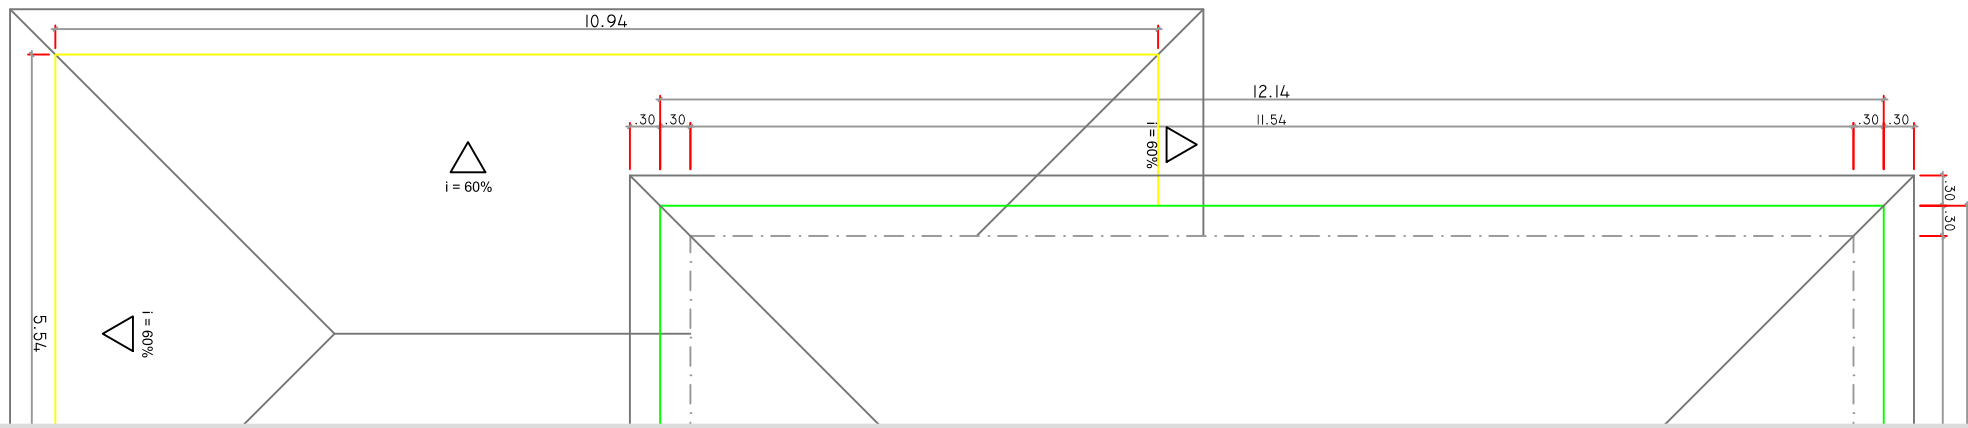
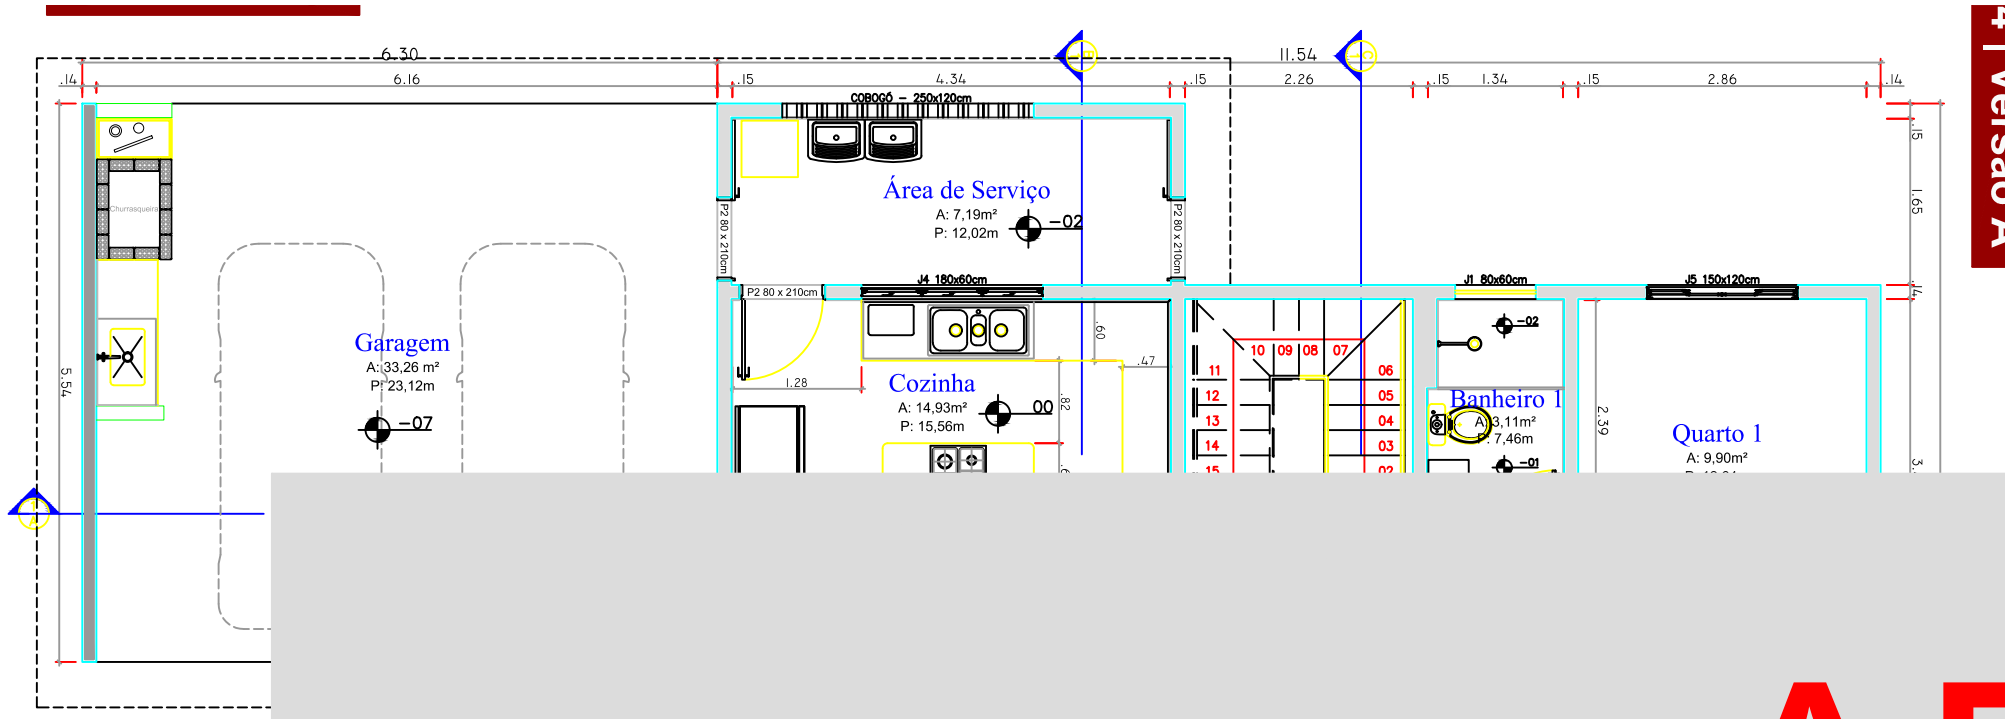
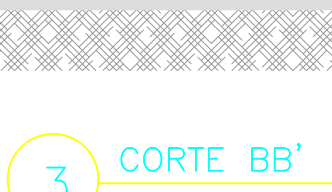
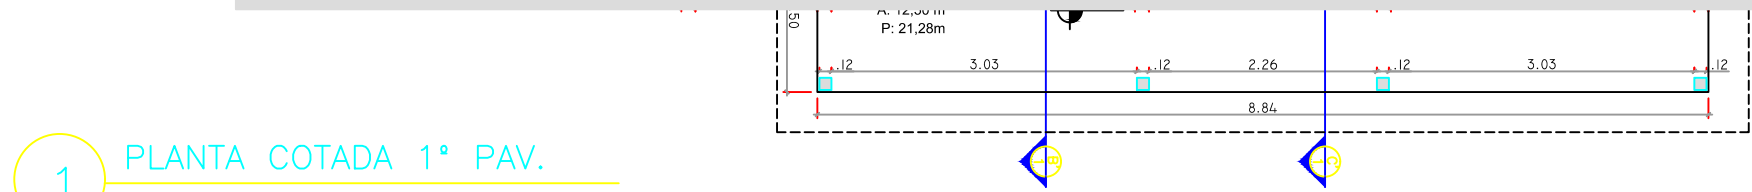


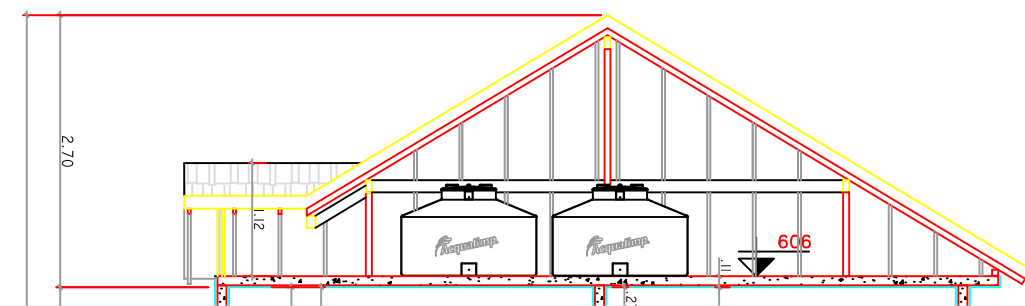




ARQUIVO EM DWG - EDITÁVEL

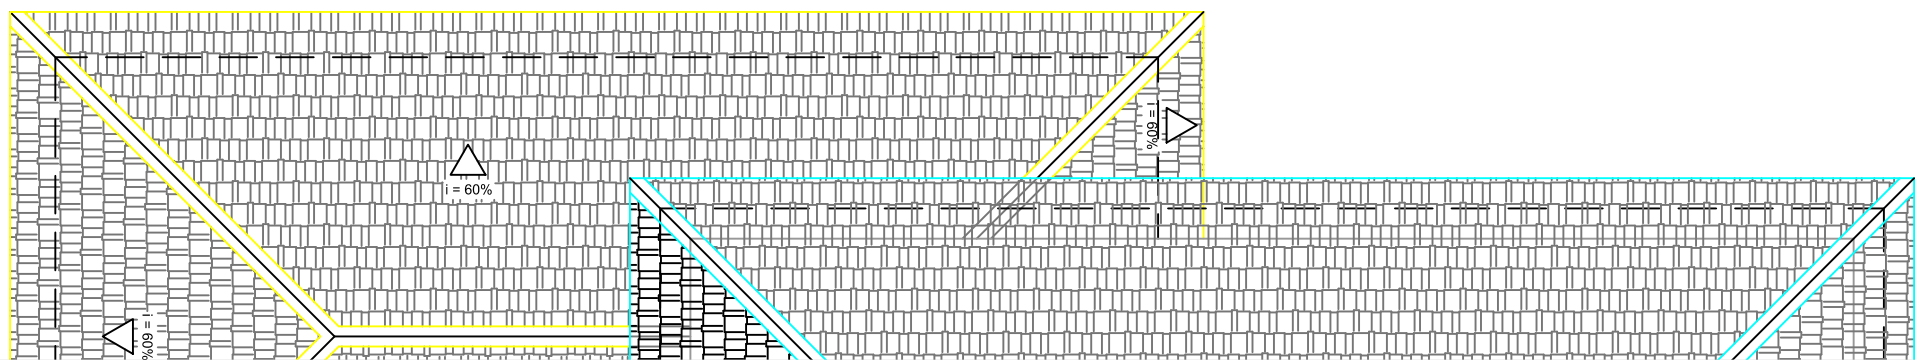

				ALT.: 1,80
				ALT.: 1,20
				ALT.: 0,60
				ALT.: 1,00
				ALT.: 1,20
		J6	1,50 x 1,80	ALT.: 0,60
		J7	1,50 x 2,15	ALT.: 0,00



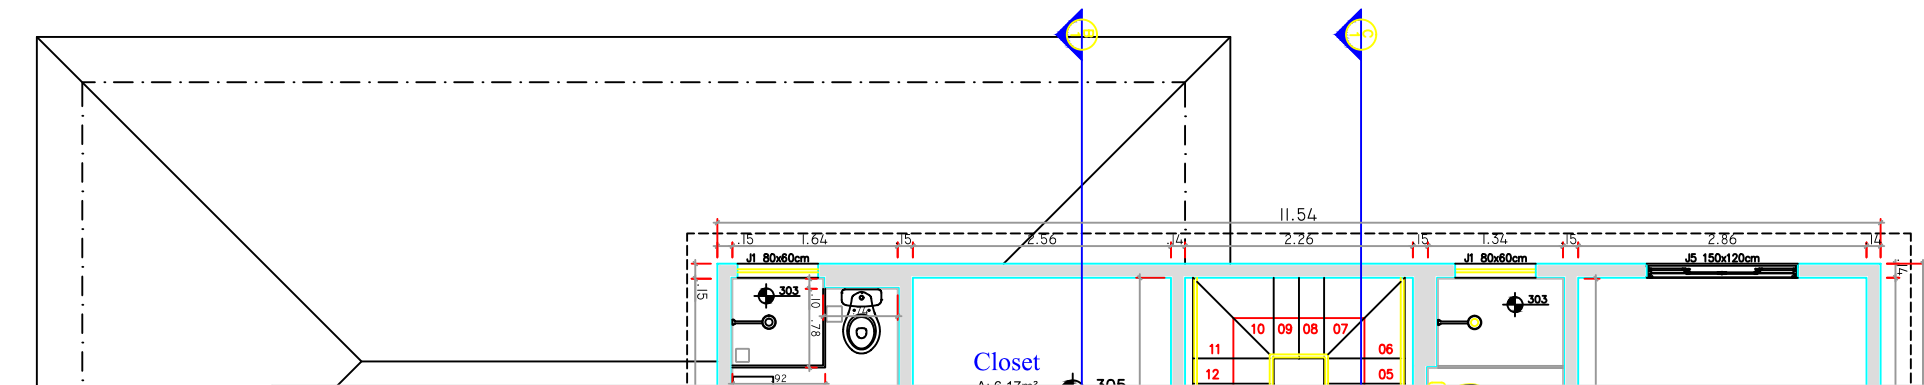


ARQUIVO EM DWG - EDITÁVEL

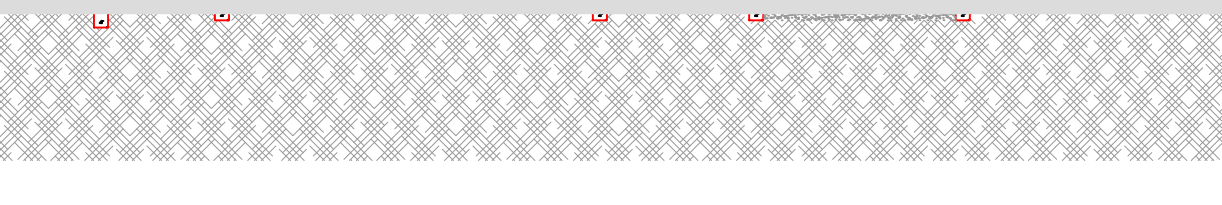
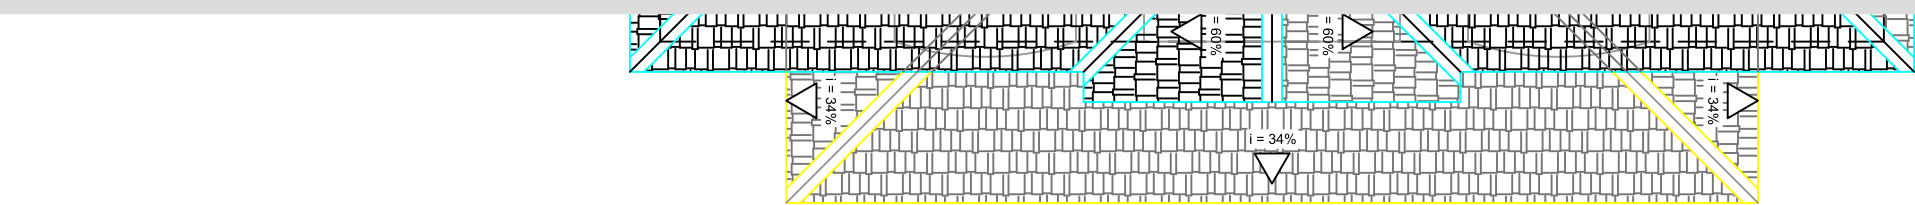
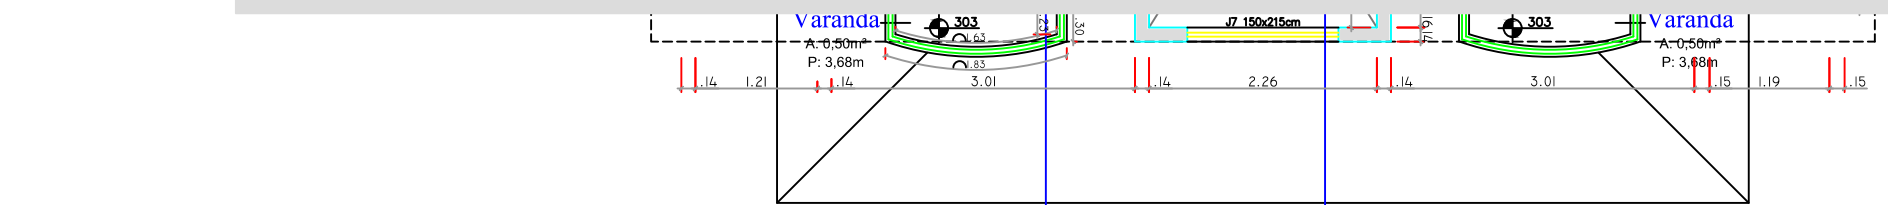


PROJETO DE ARQUITETURA PARA UM EDIFÍCIO RESIDENCIAL SITUADO NA RUA VALE DAS PALMEIRAS, LOTE 18 QUADRA A, PAL 39.002 – BAIRRO NOVO – RIO DE JANEIRO – RJ, DO XVIII RA.

PROPRIETÁRIO: JOÃO COSTA
(CPF: 100.000.000-01)
AUTOR DO PROJETO: MARIA SILVA
(A111111-1 CAU-RJ)
RESP. PELA EXECUÇÃO: JOSÉ SILVA
(1000000001 CREA-PE)

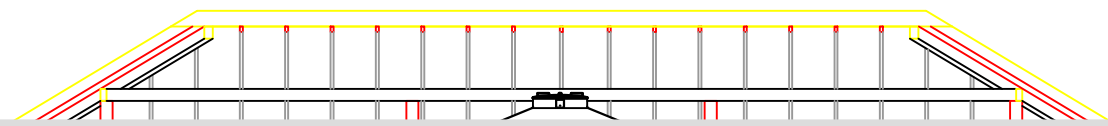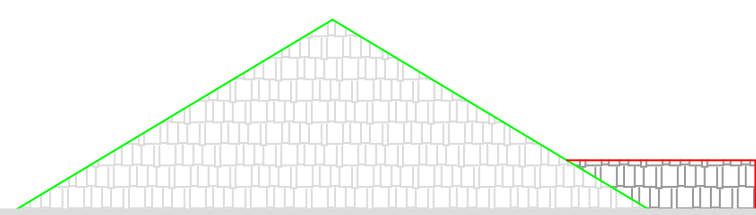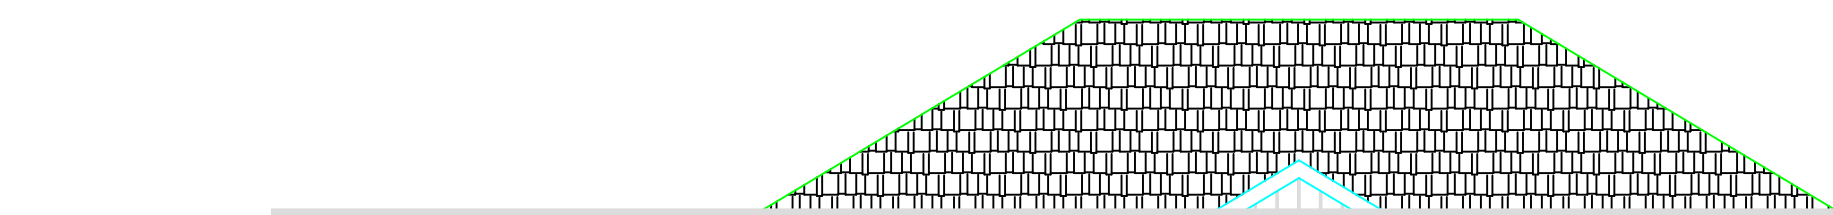


ARQUIVO EM DWG - EDITÁVEL

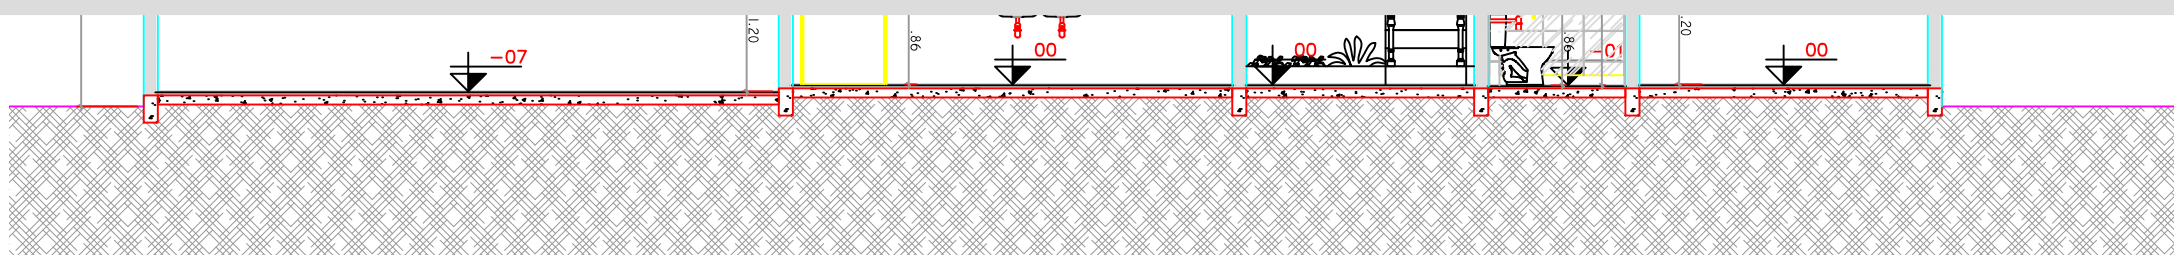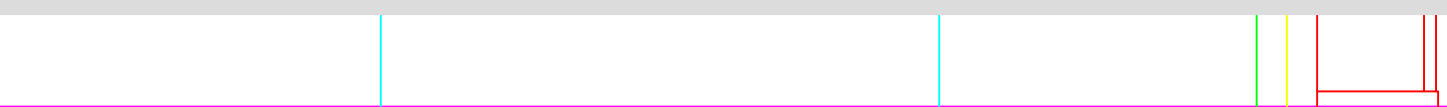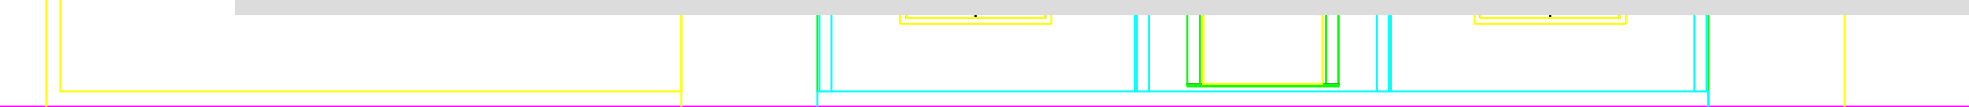

F.	VISTO	DATA

NÚMERO:	VISTO:	DESENHISTA:	ESCALA:
-	-	-	INDICADA

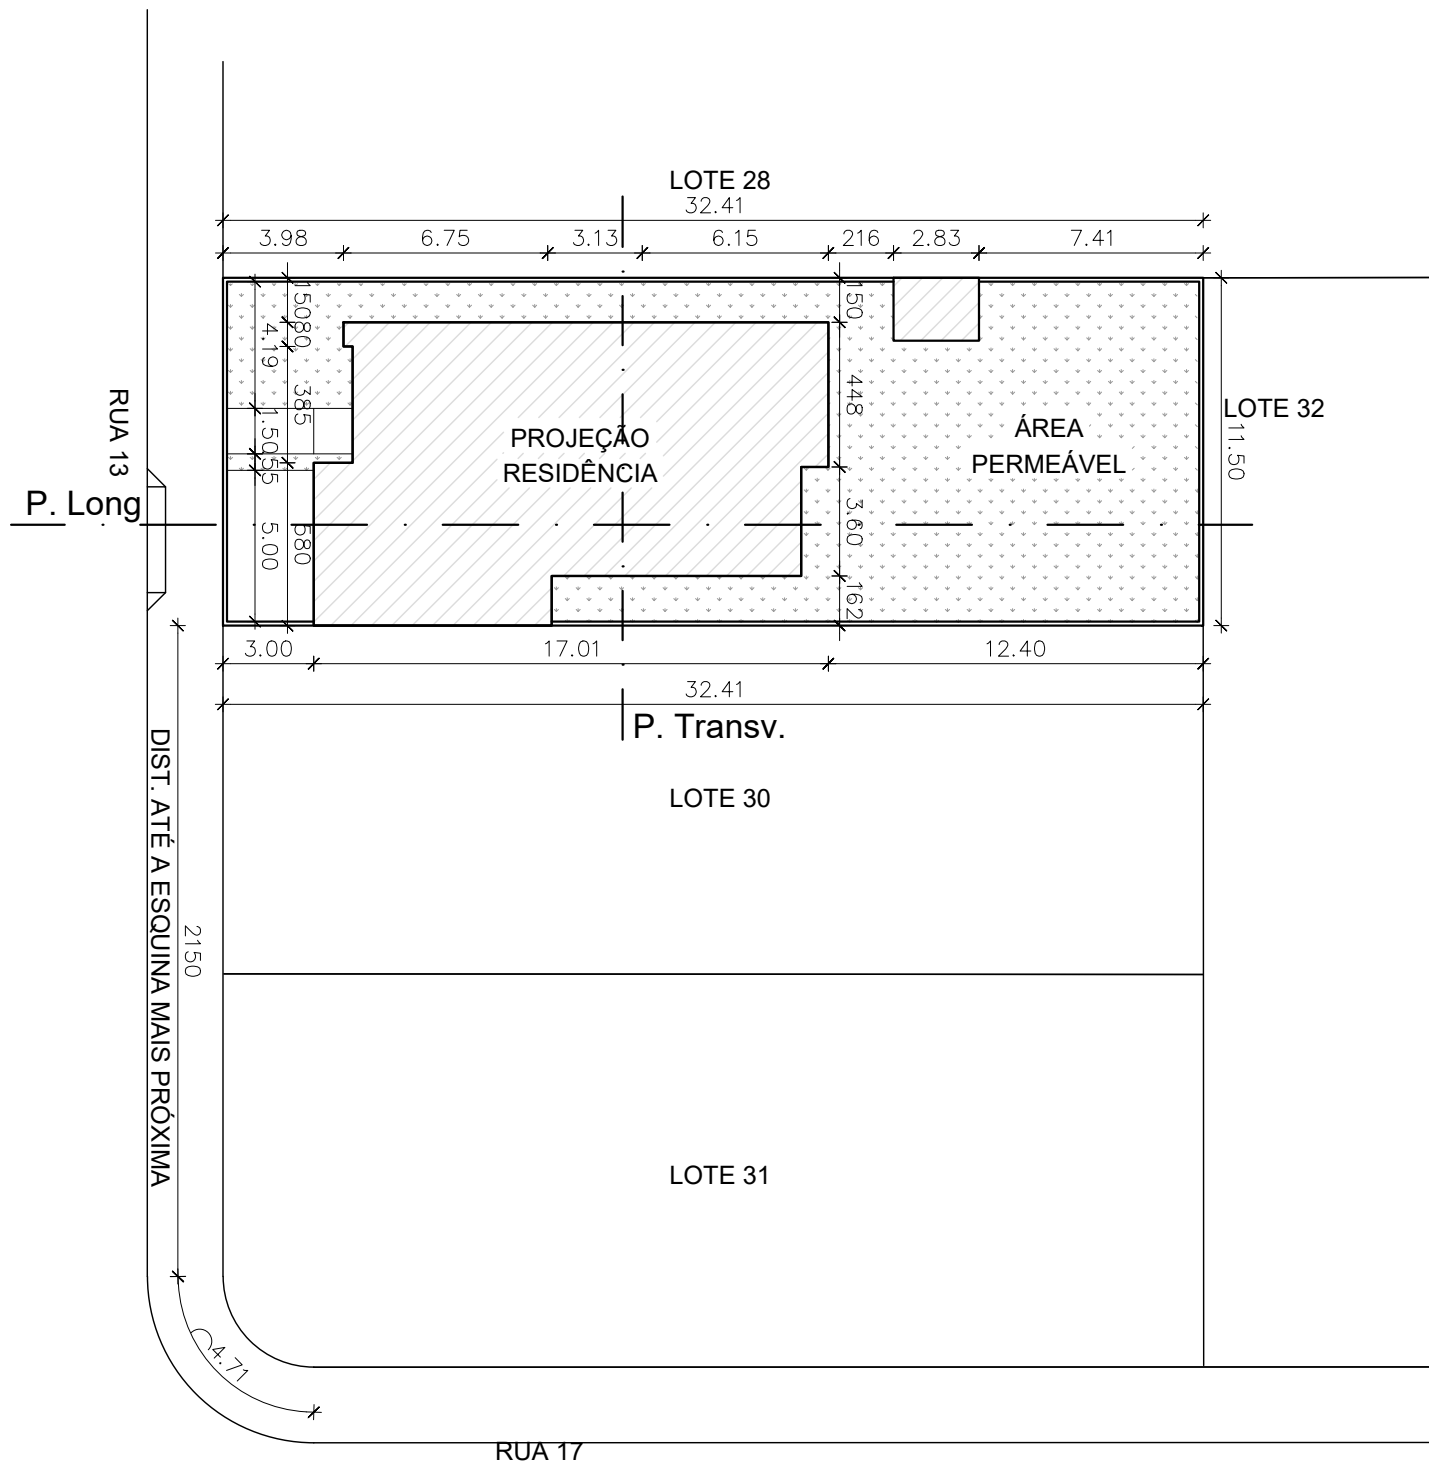

**CRÉDITO DE 6h PARA DESENVOLVIMENTO DO
CARIMBO E PLANTA DE SITUAÇÃO**

4

PLANTA DE SITUAÇÃO

ESC.: 1:200

NOTAS:

PROJETO PARA LEGALIZAÇÃO DE PRÉDIO RESIDEN-
CIAL UNIFAMILIAR DE 2 PAVIMENTOS, SITUADO NA
RUA VALE DAS PALMEIRAS. LOTE 18 QUADRA A.
PAL 39.002 – BAIRRO NOVO – RIO DE JANEIRO –
RJ, DO XVIII RA.

PROPRIETÁRIO:

JOÃO COSTA
(CPF: 100.000.000-01)

AUTOR DO PROJETO:

MARIA SILVA
(A111111-1 CAU-RJ)

RESP. PELA EXECUÇÃO:

JOSÉ SILVA
(1000000001 CREA-PE)

REV.		DESENHO	VERIF.	VISTO	DATA

VISTO:

CRÉDITO DE 6h PARA DESENVOLVIMENTO DO
CARIMBO E PLANTA DE SITUAÇÃO

NÚMERO: .	VISTO: .	DESENHISTA: .	ESCALA: INDICADA
--------------	-------------	------------------	---------------------